

MAPA DO CELÓW PROJEKTOWYCH  
SKALA 1:500

Mapa powstała z montażu sekcji w układzie "1965"  
sekcje: 452.323.0311, 452.323.0313

Układ odniesienia KROKSTADT  
Układ współrzędnych "1965"

województwo dolnośląskie  
powiat Legnica  
miasto Legnica 026201\_1  
obręb Bartniki 0023  
działka 69

Mapa zawiera granice zgodne z operatem ewidencji gruntów.  
Mapa aktualna na dzień: 18.02.2015

W zakresie opracowania nie wklucza się istnienia sieci  
nie zgłoszonych do inwenturyzacji  
oraz nie ustalono słuszności.

Identyfikator zamówienia GK.6640.72.2015

Uwzględniono projektowane uzbrojenie


Nr.....  
19.02.2015  
data podpis

Podpisz się, że niniejszy dokument został opracowany w wyniku prac geodezyjnych i kartograficznych, których rezultaty zawiera operat techniczny wpisany do ewidencji materiałów państwowego zasobu geodezyjnego i kartograficznego	
Organ prowadzący państwowy zasób geodezyjny i kartograficzny	PREZYDENT MIASTA LEGNICY
Identyfikator ewidencyjny materiału zasobu – operatu technicznego	P 0262.2015.133
Data wpisania operatu technicznego do ewidencji materiałów zasobu	20.02.2015
Inię, nazwisko i podpis osoby reprezentującej organ	

BIURO USŁUG  
GEODEZYJNYCH I KARTOGRAFICZNYCH  
"GEODEZJA" Sp. z o.o.  
59-220 Legnica, ul. J. Libana 5  
NIP 691-10-08-423, tel. 6627519

mgr inż. Andrzej Ostrowski  
tel. 6627519

mgr inż. Andrzej Ostrowski  
tel. 6627519

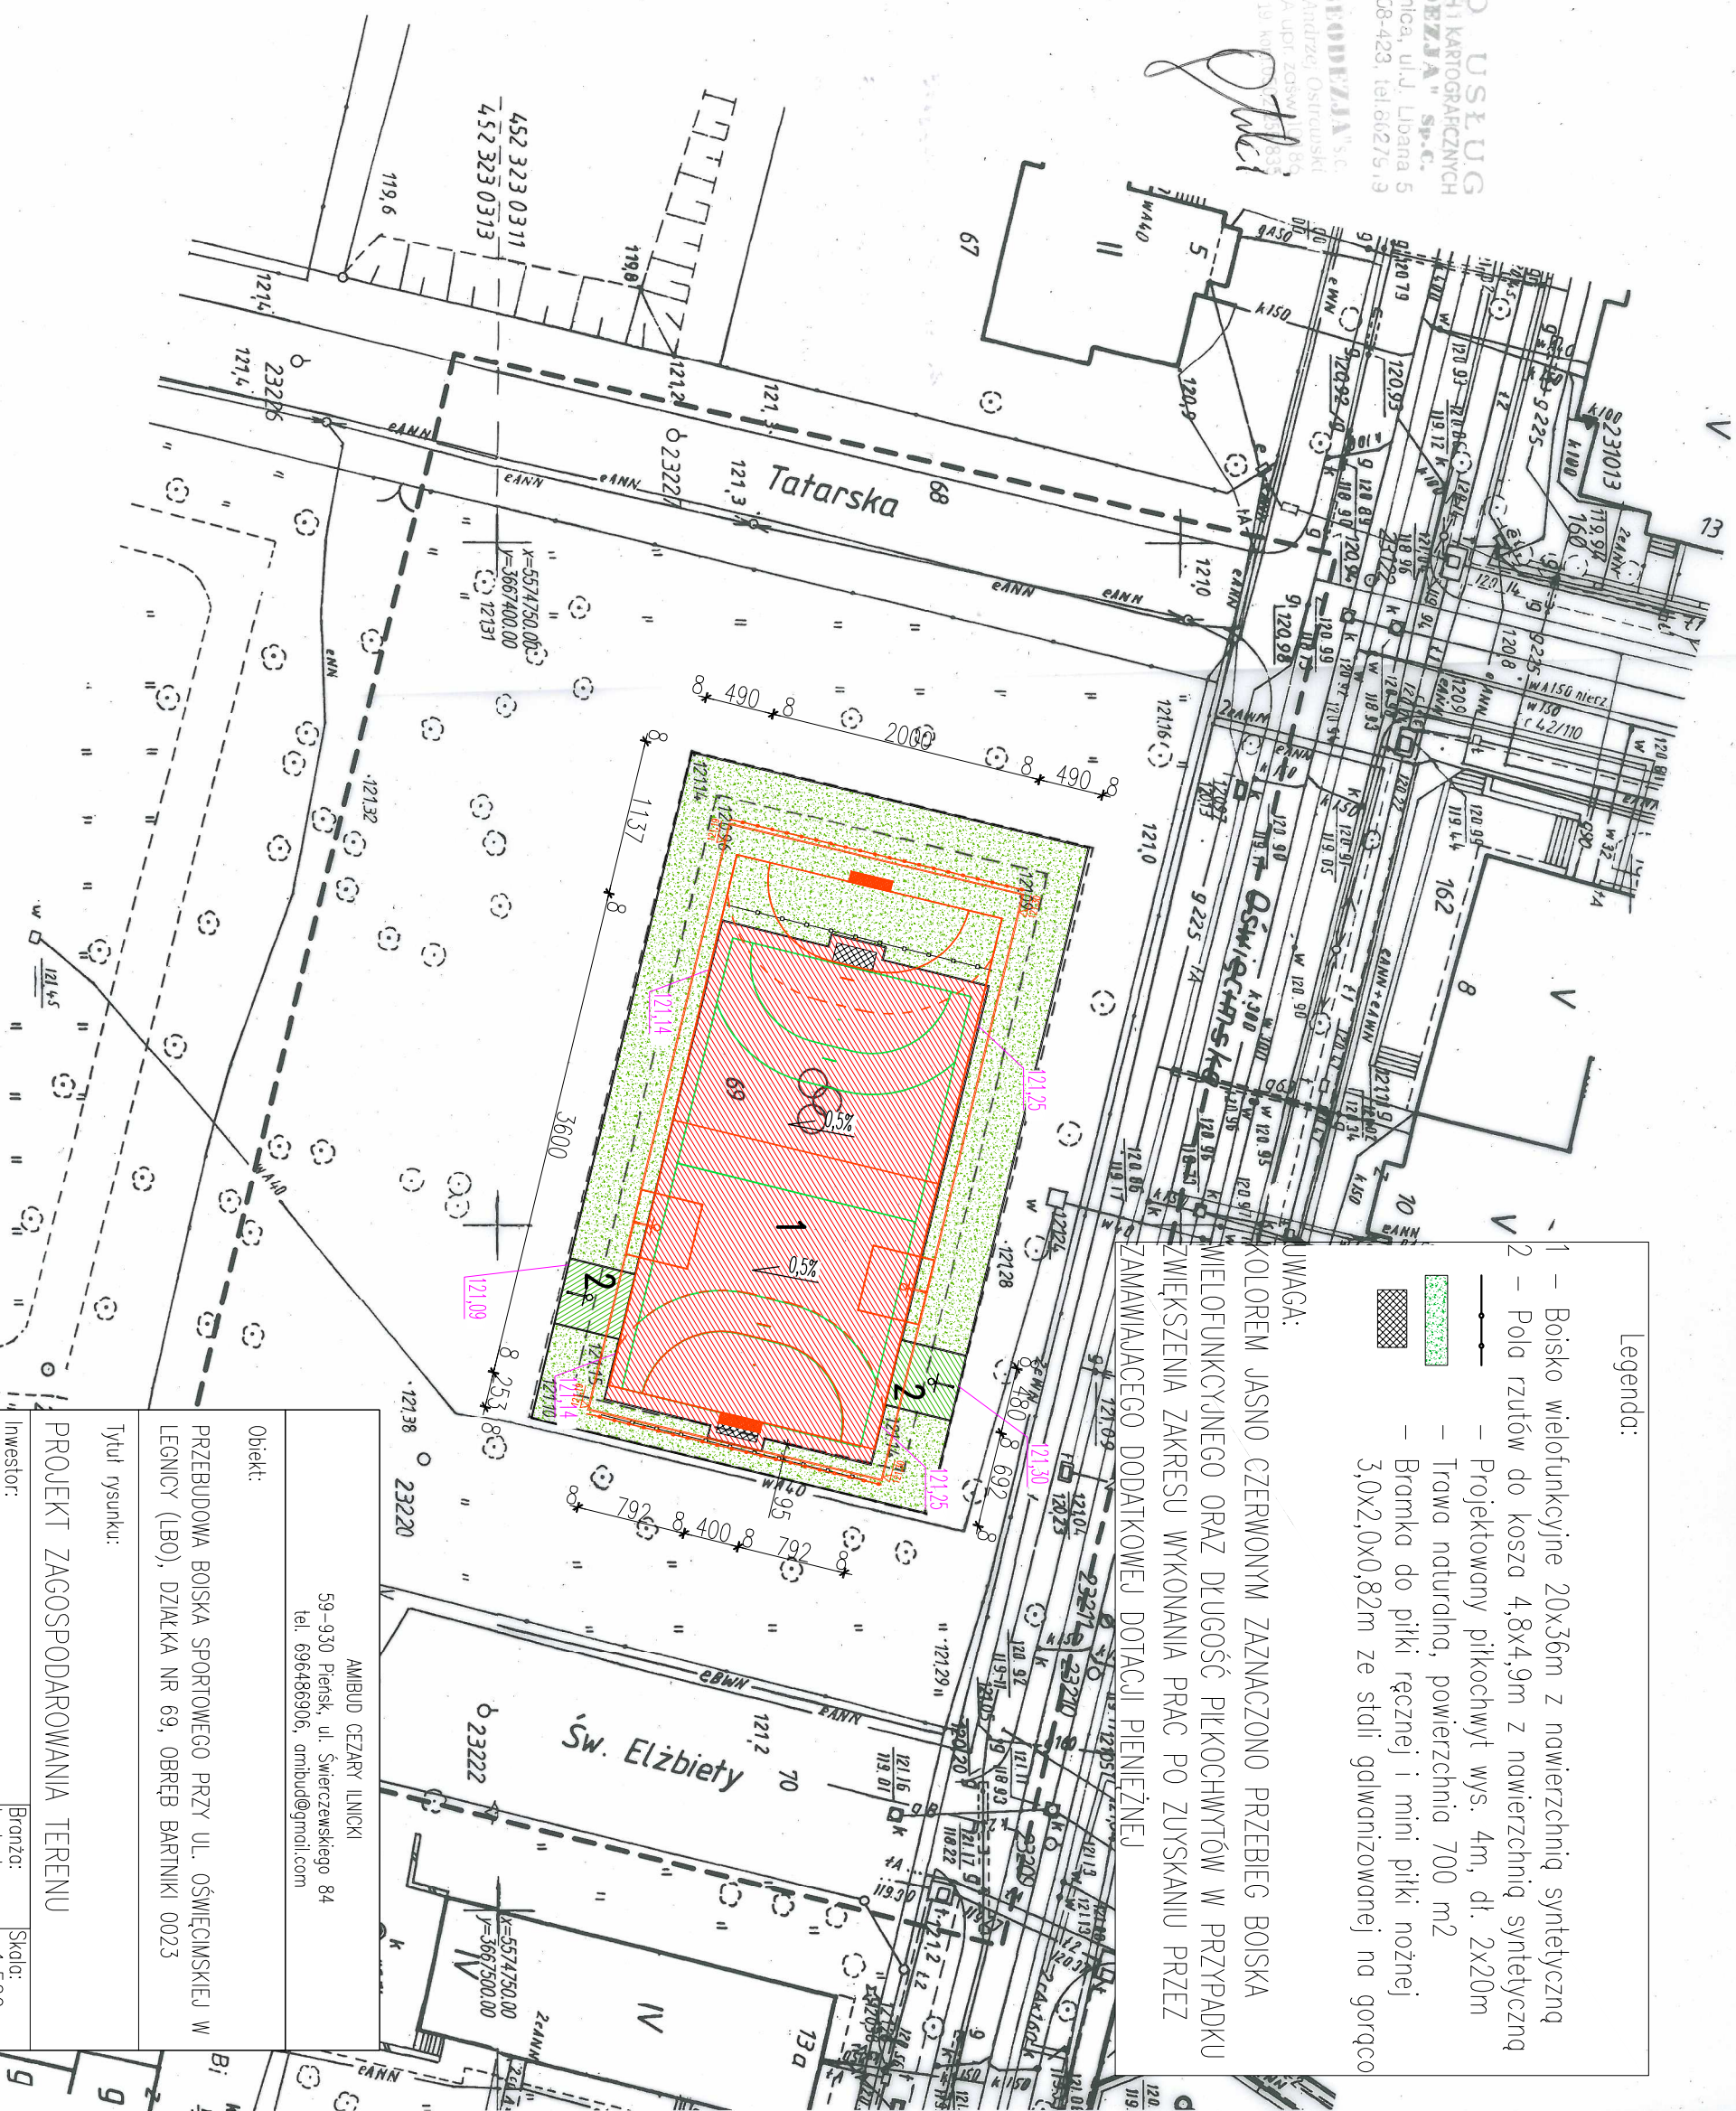

Legenda:

- Boisko wielofunkcyjne 20x36m z nawierzchnią syntetyczną
- Pole rzutów do kosza 4,8x4,9m z nawierzchnią syntetyczną
- Projektowany piłkochwył wys. 4m, dł. 2x20m
- Trawa naturalna, powierzchnia 700 m<sup>2</sup>
- Bramka do piłki ręcznej i mini piłki nożnej 3,0x2,0x0,82m ze stali galwanizowanej na gorąco

UWAGA:

KOLOREM JASNO CZERWONYM ZAZNACZONO PRZEBIEG BOISKA  
WIELOFUNKCYJNEGO ORAZ DŁUGOŚĆ PIŁKOCCHWYTÓW W PRZYPADKU  
ZWIĘKSZENIA ZAKRESU WYKONANIA PRAC PO ZYSKANIU PRZEZ  
ZAMAWIAJĄCEGO DODATKOWEJ DOTACJI PIENIĘŻNEJ

AMBUD CEZARY LINICKI  
59-930 Pienk, ul. Świerczewskiego 84  
tel. 696486906, ambud@gmail.com

Obiekt:

PRZEBUDOWA BOISKA SPORTOWEGO PRZY UL. OŚWIECIMSKIEJ W  
LEGNICY (LBO), DZIAŁKA NR 69, OBRĘB BARTNIKI 0023

Tytuł rysunku:

PROJEKT ZAGOSPODAROWANIA TERENU

Investor:  
GMINA LEGNICA  
PLAC SŁOWAŃSKI 8  
59-220 LEGNICA

Brzoza:  
budowlana  
1:500  
Data:  
MARZEC  
2015  
Nr rys.  
01.1PZT

OPRACOWAŁ:  
mgr inż. Cezary Linicki

Podpis: