

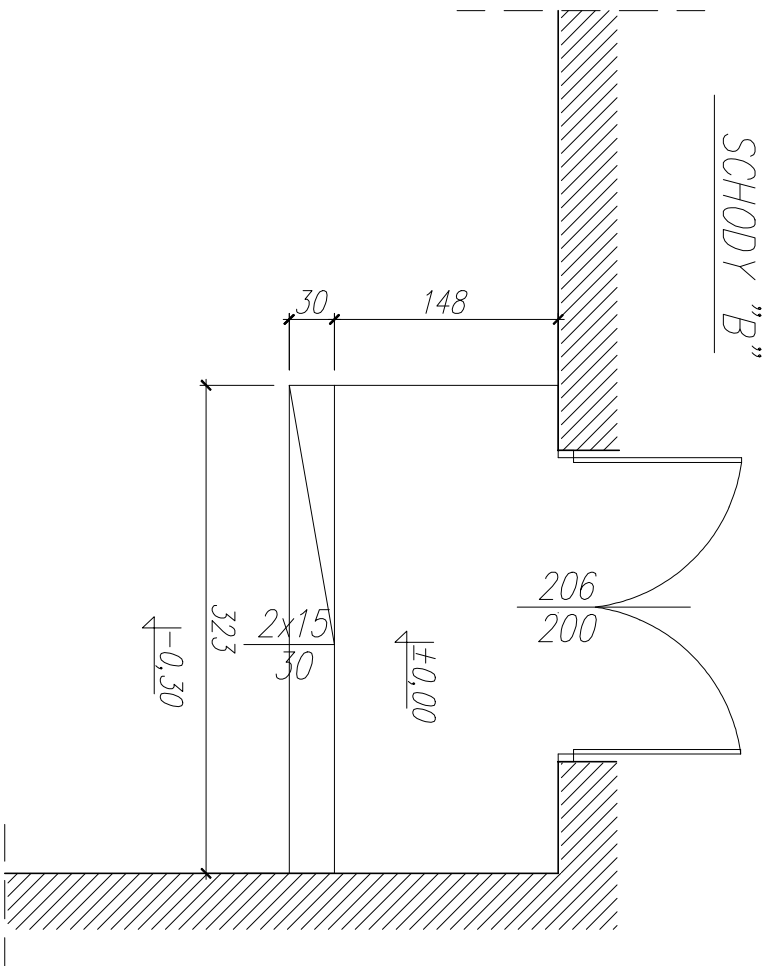


Beton C20/25 powierzchniowo izolowany przeciwwilgociowo lub wodoszczelny W6
Stal zbrojeniowa: A-0 Stos oznaczenie \emptyset , A-IIIIN (Bst 500) oznaczenie #
Otuliny 50 mm na podkładzie betonowym,
70 mm bez podkładu
Zbrojenie główne #12 co 12 cm, zbrojenie poprzeczne \emptyset 6 co 30 cm
Poziom posadowienia fundamentu schodowego i murków rampy
min. -0,90 m p.p.ł

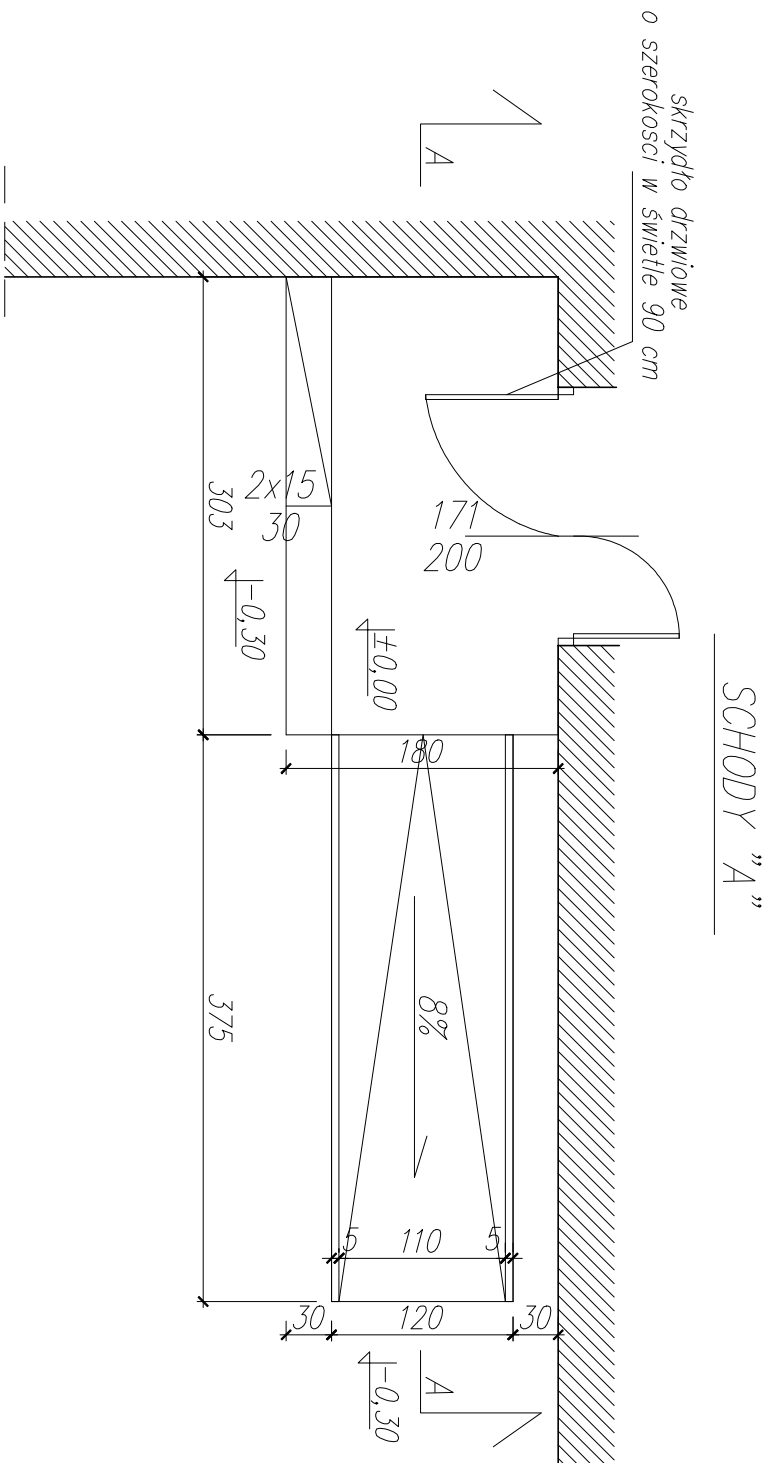

PRZEKRÓJ A-A

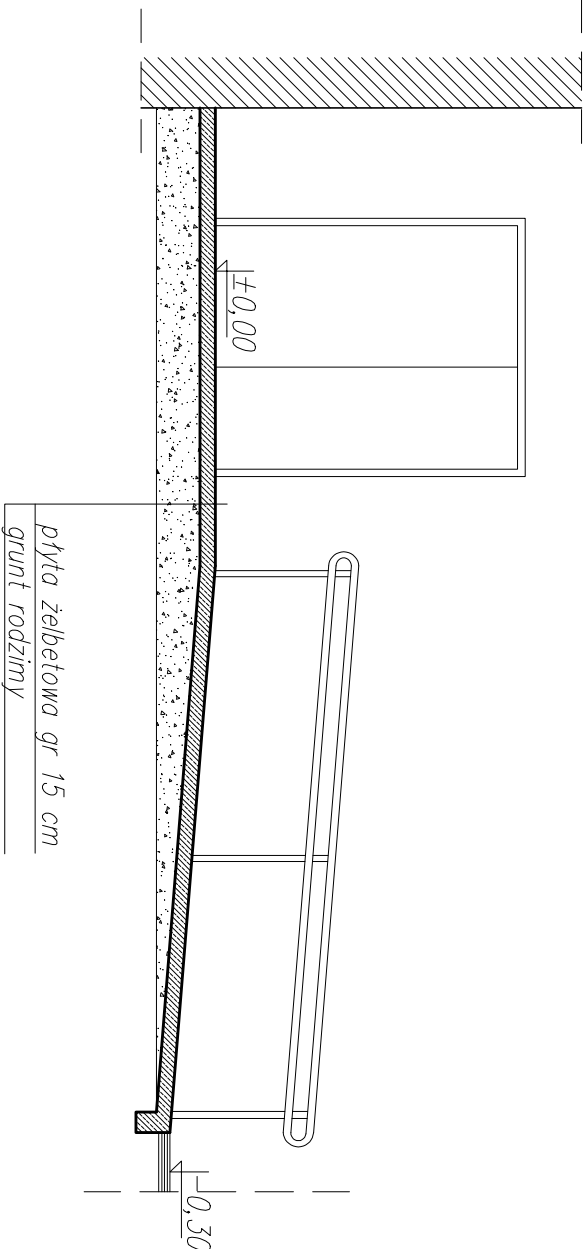

OBIEKT:		BUDOWA PLACU ZABAW PRZY SZKOLE PODSTAWOWEJ NR 9 W LEGNICY LEGNICA, DZIAŁKA NR 2/9 OBR. 001/4 OGRÓDY	
PROJEKTANT:		mgr inż. arch. Radosław Nurek uprawnienie budowlane w specjalności architektonicznej nr 08/OPOK/KZ2010	
PROJEKTANT:		mgr inż. Sylvia Nurek uprawnienia budowlane w specjalności konstrukcyjno-budowlanej nr 167/DOS/11	
TYTUŁ RYSUNKU:		BRANŻA:	
RZUT SCHODÓW I RAMPY ZEWNĘTRZNEJ		ARCHITEKTURA	
NR RYS.:	DATA:	PRACOWNIA PROJEKTOWANIA I OBSŁUGI INWESTYCJI ATRIUM ARCHITEKCI 59-230 PROCHOWICE, UL. ZYMIERSKIEGO 28 NIP 891-217-21-42, REGON 180305400 tel. 0 602 795 670	
01/A	10.04. 2015		
SKALA:			
1:50			
PRAMA AUTORSKIE ZASTRZEŻENIE I KOPLOWANIE BEZ PISEMNEJ ZGODY AUTORA ZABRONIONE			