


KONCEPCJA ARCHITEKTONICZNO - URBANISTYCZNA - ZAGOSPODAROWA ZABUDOWA MIESZKANIOWA WRAZ Z INWESTYCJAMI TOWARZYSZĄCYMI - LEGNICA UL. F.

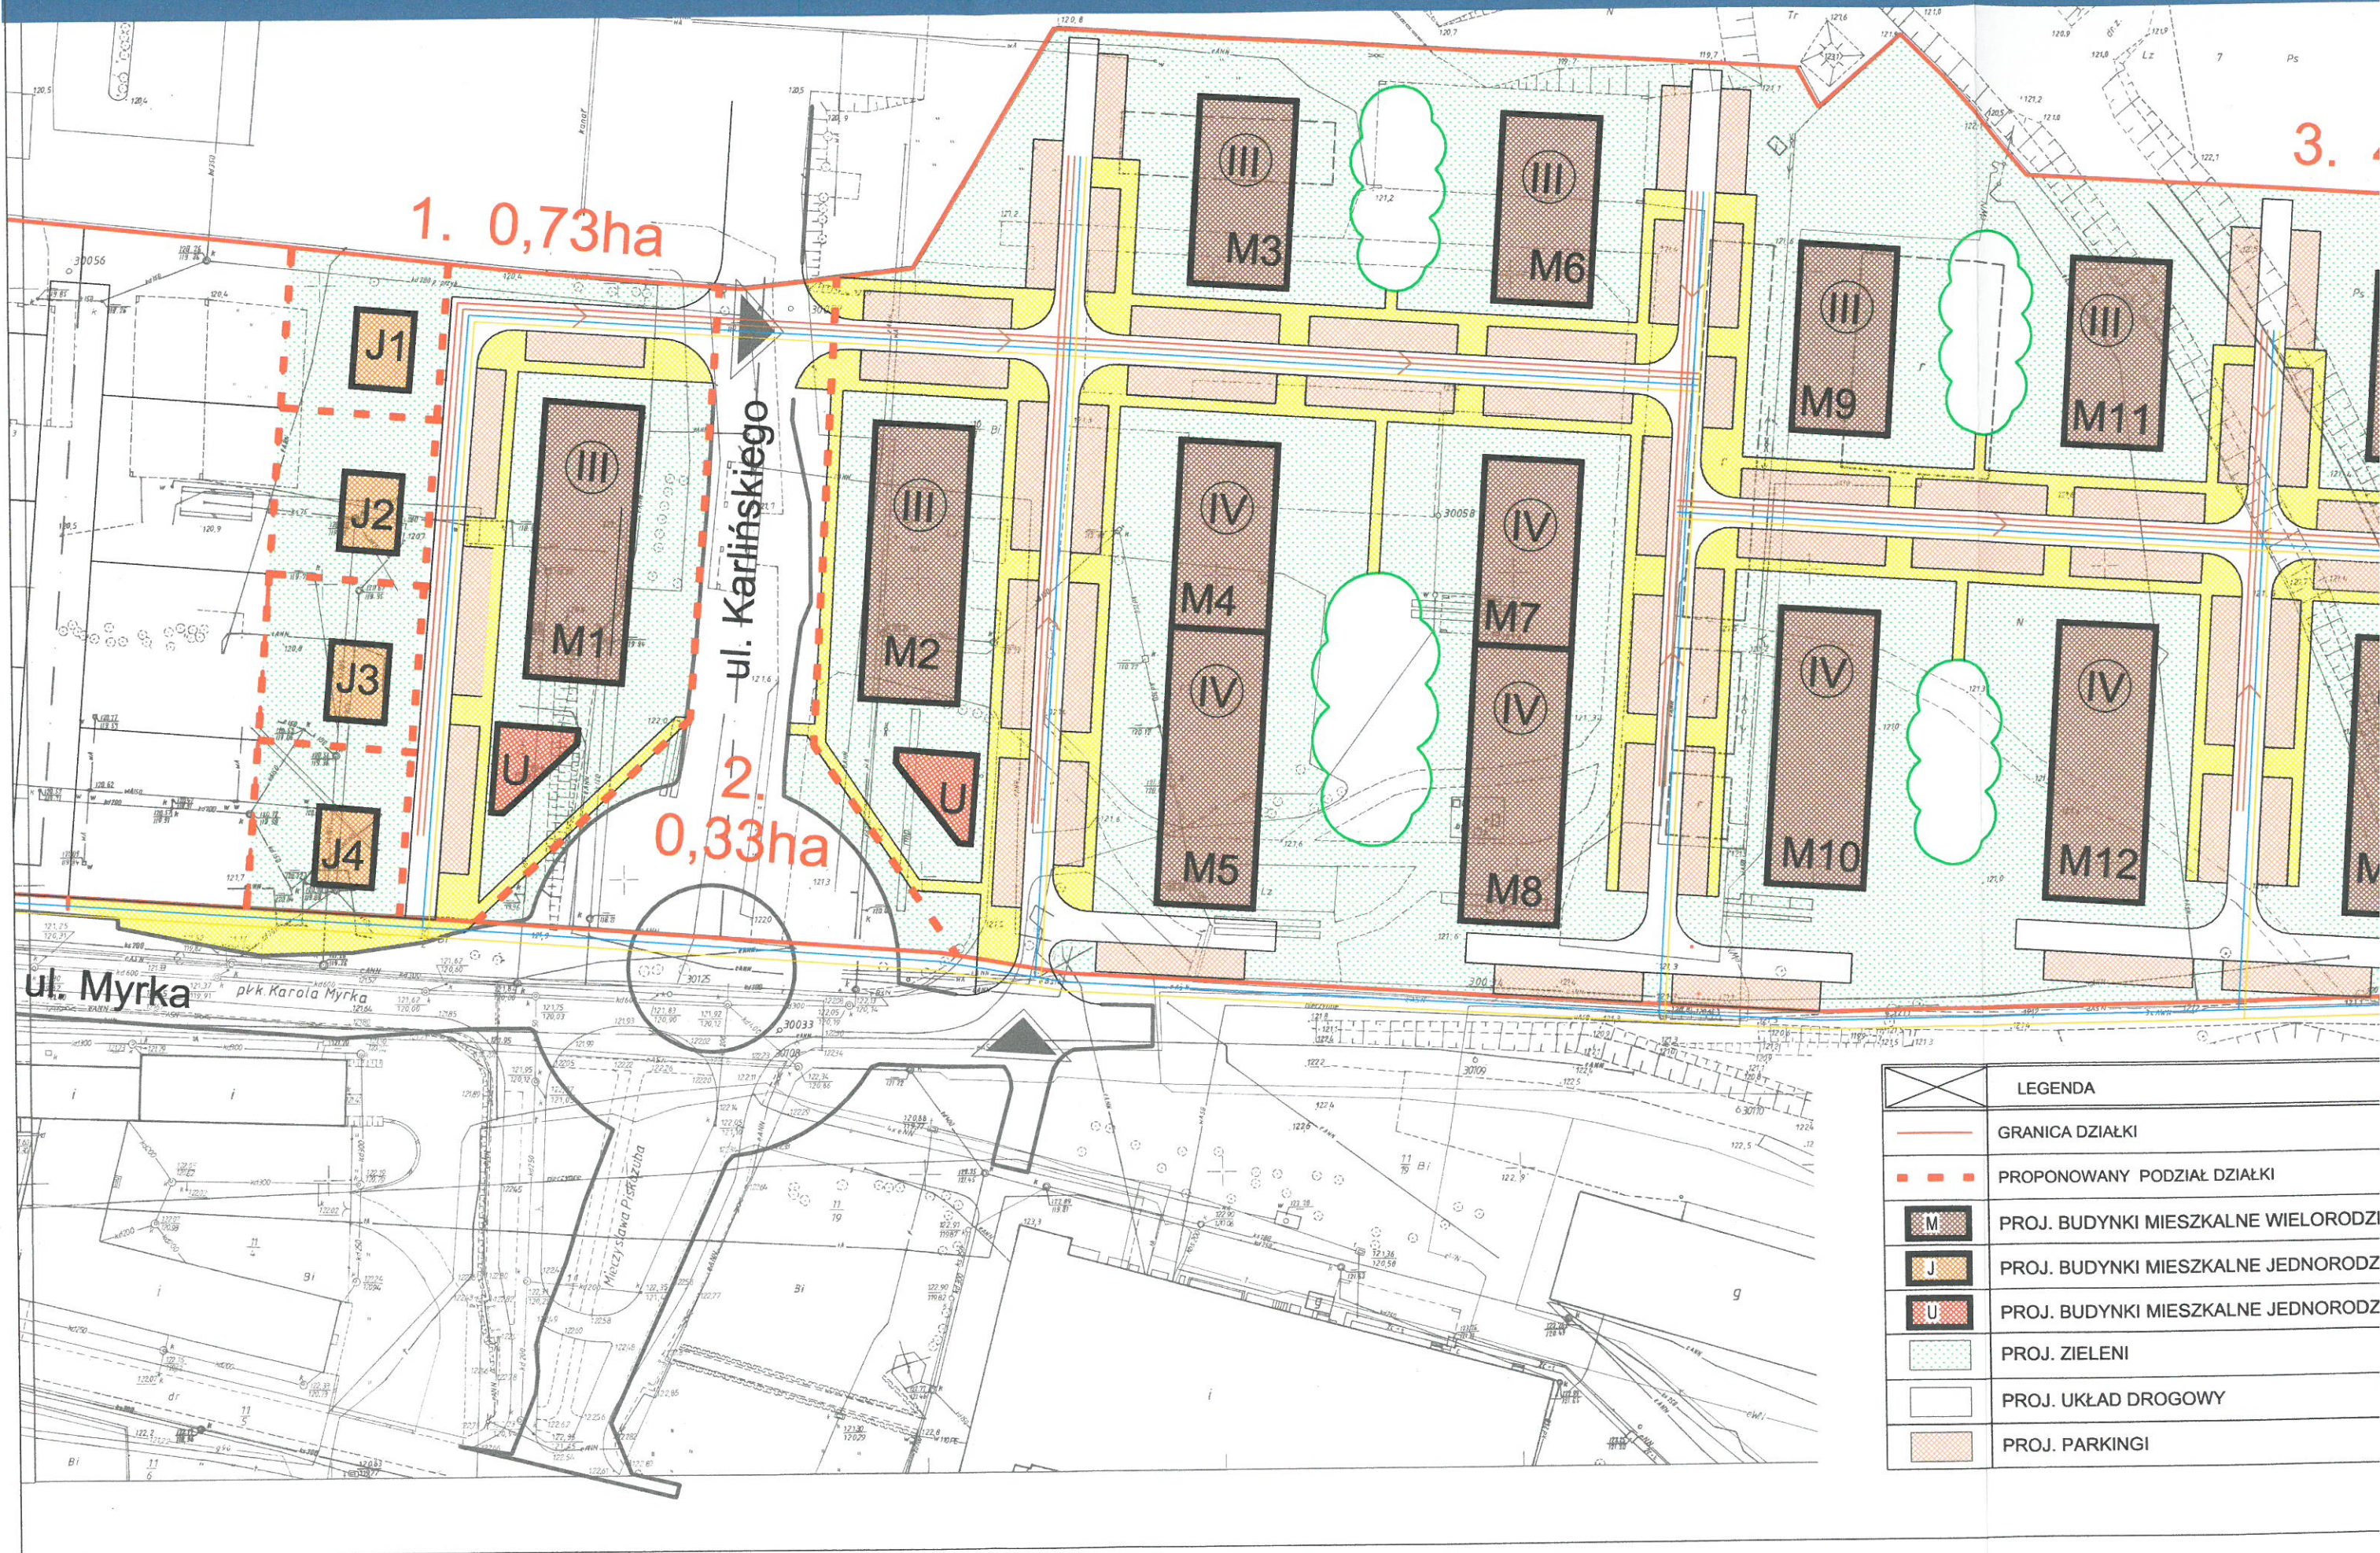

LEGENDA	
	GRANICA DZIAŁKI
	PROPONOWANY PODZIAŁ DZIAŁKI
	PROJ. BUDYNKI MIESZKALNE WIELORODZKI
	PROJ. BUDYNKI MIESZKALNE JEDNORODZKI
	PROJ. BUDYNKI MIESZKALNE JEDNORODZKI
	PROJ. ZIELENI
	PROJ. UKŁAD DROGOWY
	PROJ. PARKINGI