


ZAGOSPODAROWANIE TERENU - 1

ĄCYMI - LEGNICA UL. PŁK. KAROLA MYRKA

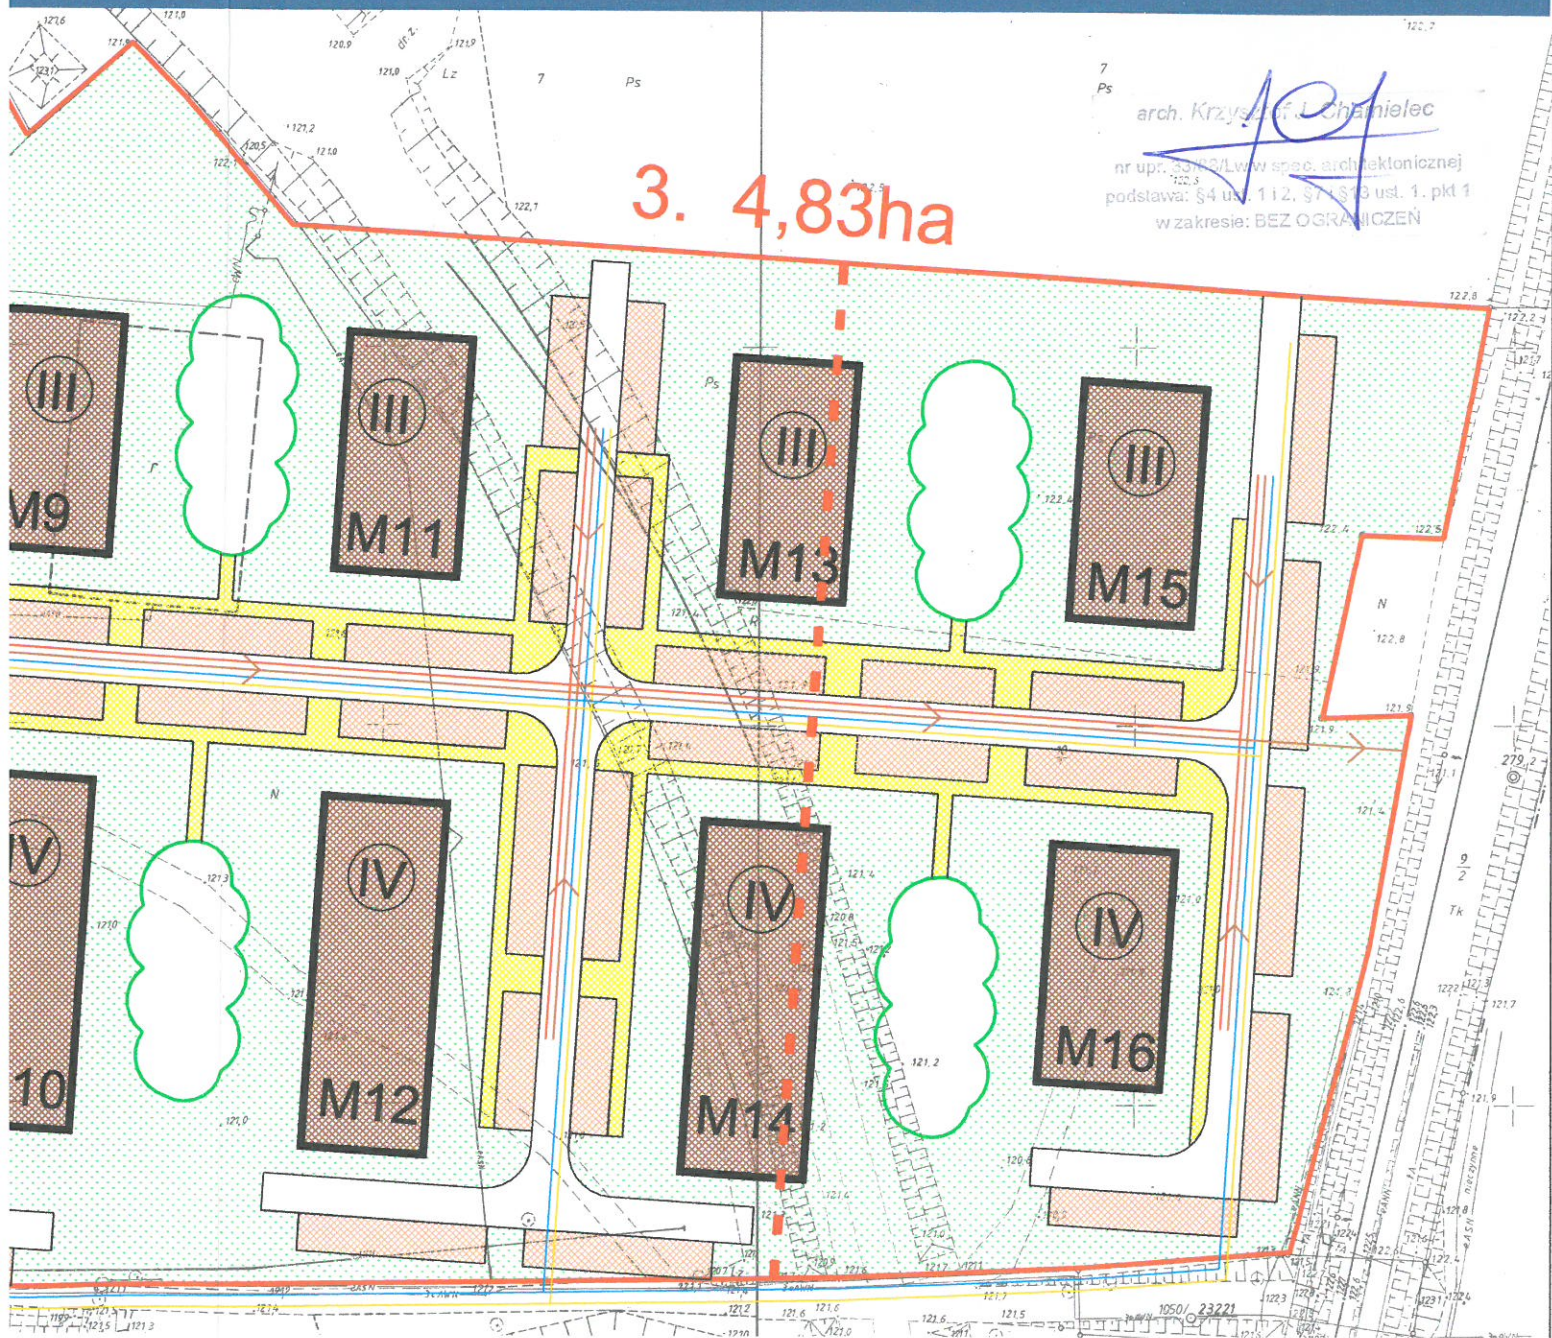

LEGENDA	
	GRANICA DZIAŁKI
	PROPONOWANY PODZIAŁ DZIAŁKI
	PROJ. BUDYNKI MIESZKALNE WIELORODZINNE
	PROJ. BUDYNKI MIESZKALNE JEDNORODZINNE
	PROJ. BUDYNKI MIESZKALNE JEDNORODZINNE
	PROJ. ZIELENI
	PROJ. UKŁAD DROGOWY
	PROJ. PARKINGI
	PROJ. UKŁAD CIĄGÓW PIESZYCH
	ZIELEŃ - TERENY REKREACYJNE
	WJAZD
	PROJ. SIEĆ WODOCIĄGOWA
	PROJ. SIEĆ KANALIZACJI SANITARNEJ
	PROJ. SIEĆ CIEPŁOWNICZA LUB GAZOWA
	PROJ. SIEĆ ENERGETYCZNA

ILOŚĆ PROJ. BUD. MIESZKALNYCH WIELORODZINNYCH - 16
 ILOŚĆ PROJ. BUD. MIESZKALNYCH JEDNORODZINNYCH - 4
 ILOŚĆ PROJ. BUD. USŁUGOWE - 2