


ARCHITEKTONICZNO - URBANISTYCZNA - PLANSZA UWARUNKOWAŃ - 2
SZKANIOWA WRAZ Z INWESTYCJAMI TOWARZYSZĄCYMI - LEGNICA UL. PŁK. KAROLA MYRKA

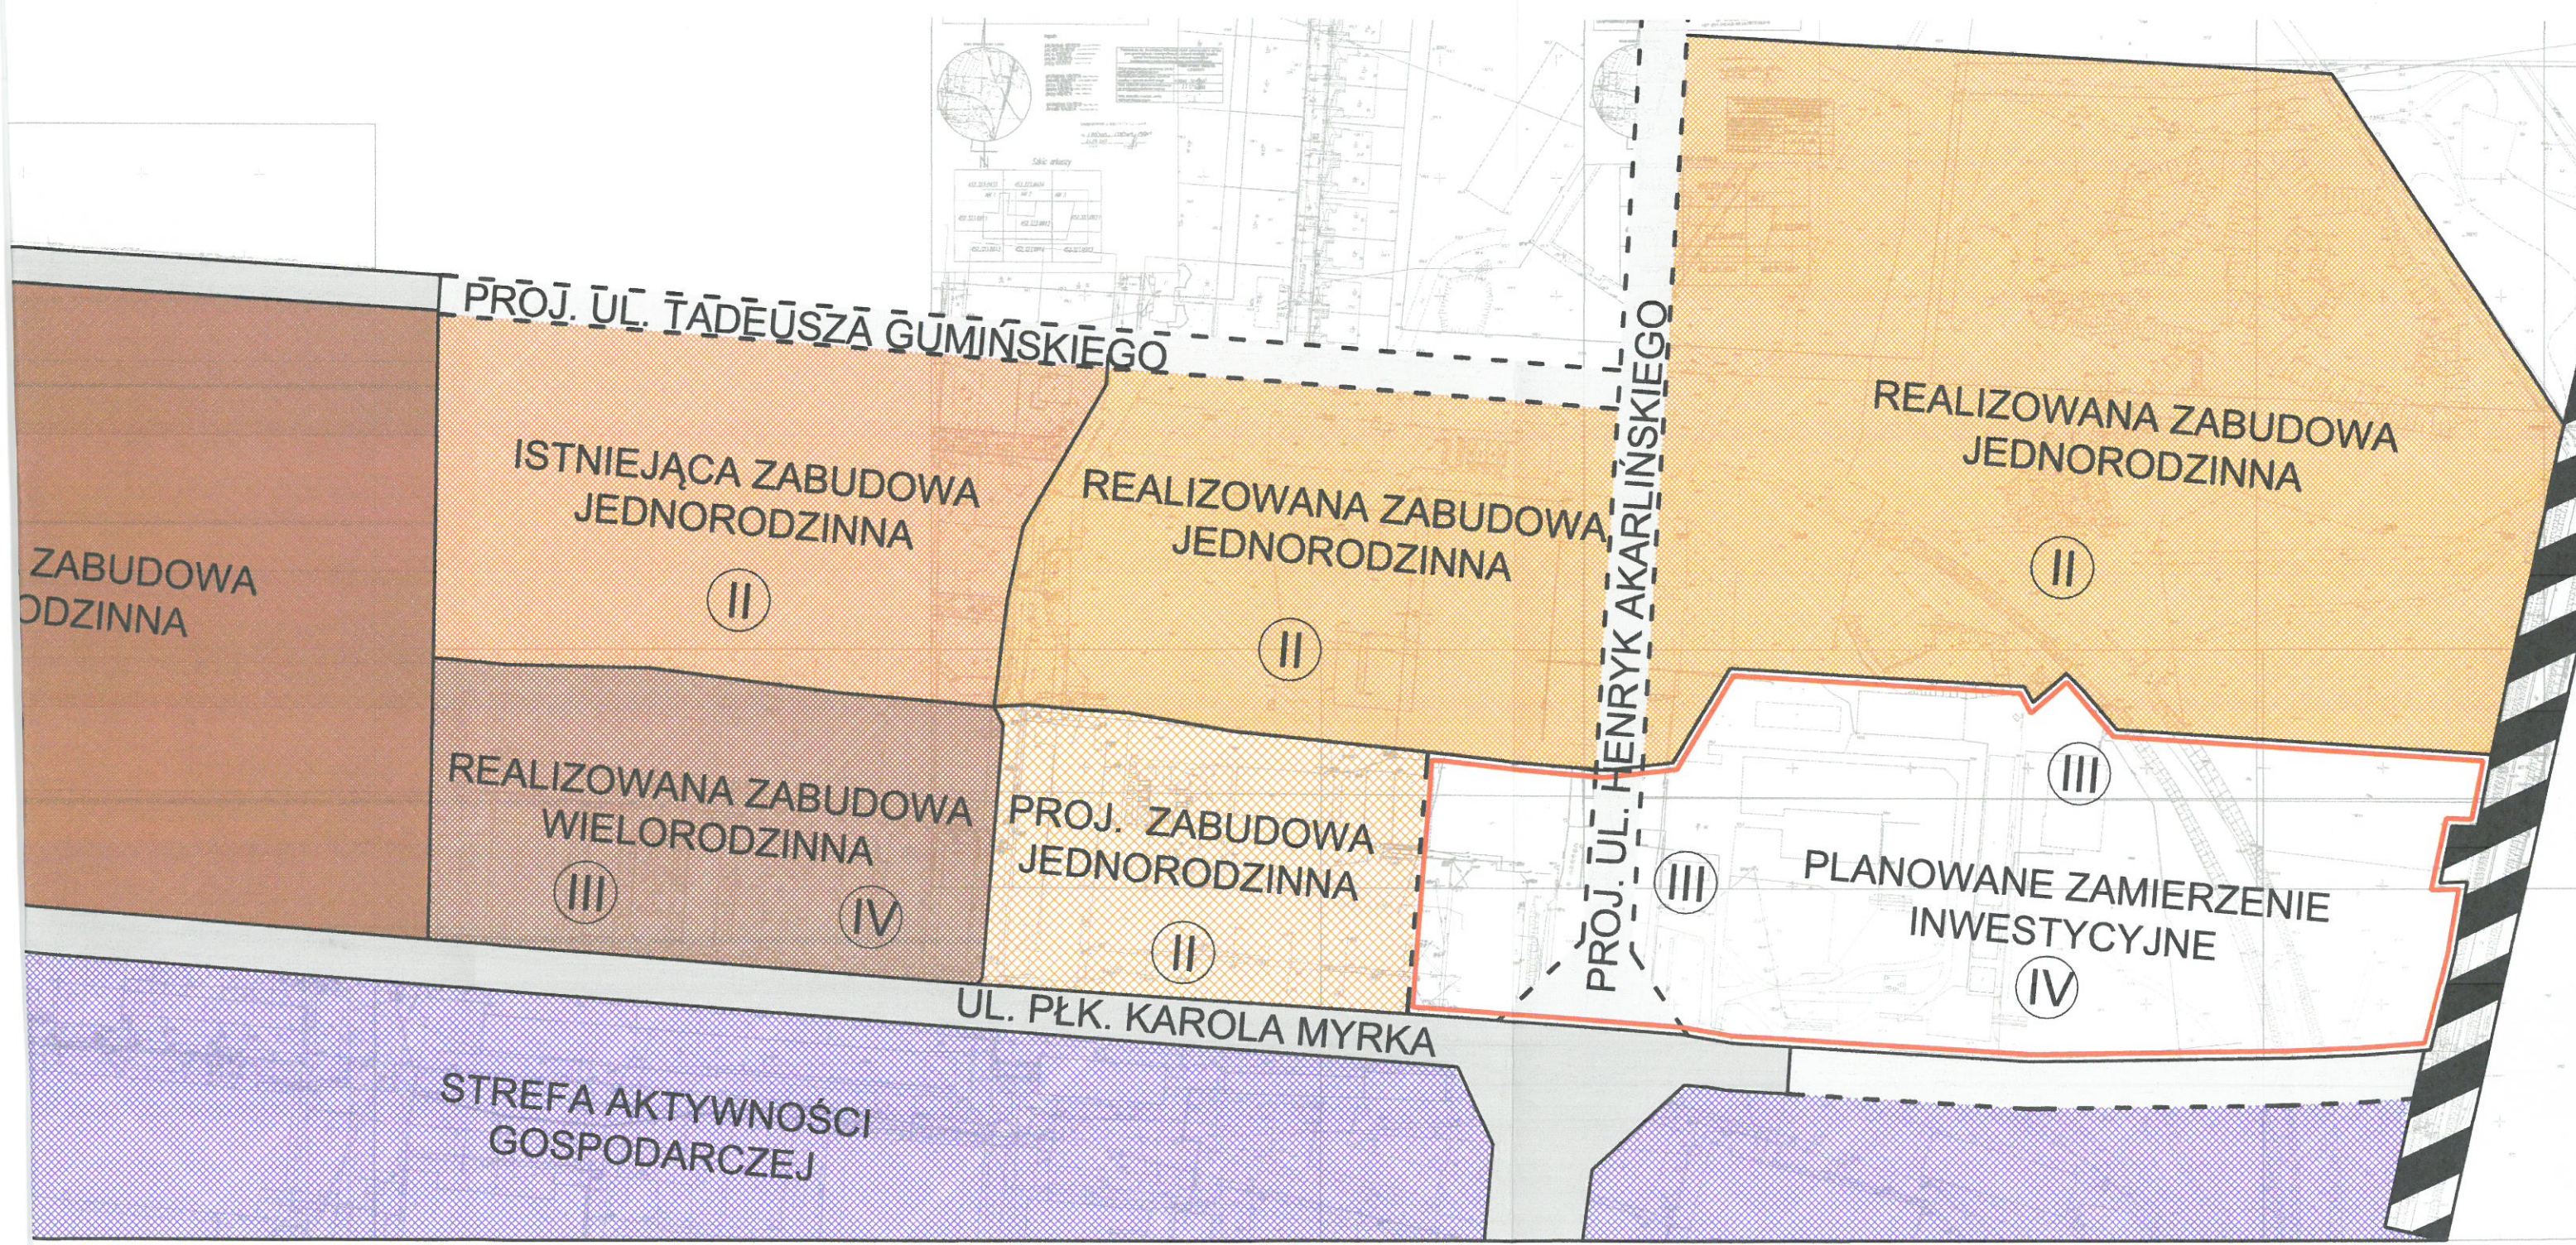

arch. Krzysztof Chamielec
nr upraw. 3374
podstawa: §4 ust. 1 i 2, §7 i §8 ust. 1 pkt 1
w zakresie: PLANOWANE ZAMIERZENIE