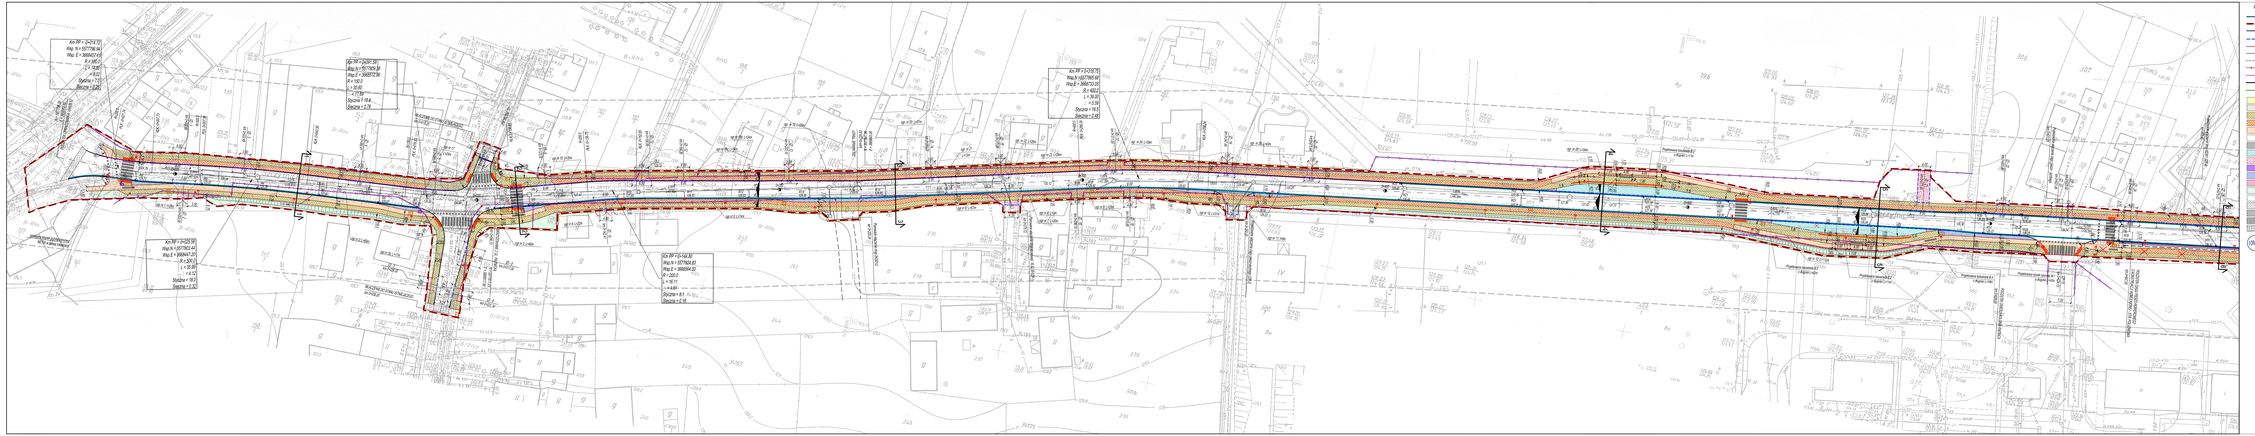
Km PP = 0+214.70
Rzg. N = 5577736.54
Rzg. E = 3660637.61
R = 185.0
T = 70.00
L = 139.81
Dp/dw = 7.0
Skr/zw = 2.0%
Km PP = 0+291.00
Rzg. N = 5577809.39
Rzg. E = 3660712.96
R = 150.0
T = 70.00
L = 177.99
Dp/dw = 11.64
Skr/zw = 2.%
Km PP = 0+427.00
Rzg. N = 5577863.40
Rzg. E = 3660841.20
R = 300.0
T = 70.00
L = 140.00
Dp/dw = 11.5
Skr/zw = 2.0%
Km PP = 0+214.70
Rzg. N = 5577760.49
Rzg. E = 3660637.61
R = 185.0
T = 68.00
L = 135.81
Dp/dw = 10.5
Skr/zw = 2.0%
Km PP = 0+144.80
Rzg. N = 5577824.83
Rzg. E = 3660564.32
R = 200.0
T = 70.11
L = 4.69
Dp/dw = 8.1
Skr/zw = 2. %
Legenda
linia z trójkreskiego planu
granica inwestycji
projektowana krawężnik 12cm
projektowana krawężnik obniżony (3,5cm)
projektowana krawężnik wtopiony
projektowana obrzeże betonowe
projektowana obrzeże betonowe wtopione
projektowana balustrada
projektowana bariera energochłonna
projektowany mur oporowy
granica wydzielonego terenu
projektowana opaska z kostki betonowej przy nieprzerwanych powierzchniach
projektowany ciąg pieszo - rowerowy - nawierzchnia bitumiczna
projektowany ciąg pieszo rowerowy - kostka betonowa szara
projektowana ścieżka rowerowa - kostka betonowa czerwona
projektowana ścieżka rowerowa - płyta asfaltowa
projektowana jezdnia z nawierzchnią bitumiczną
projektowana jezdnia z nawierzchnią bitumiczną - ppłyta asfaltowane
projektowana zatoka autobusowa z nawierzchnią betonową
projektowany zjazd z kostki betonowej
projektowana opaska z płyt betonowych
projektowany zjazd z kostki betonowej gr. 8 cm
projektowany zjazd z kostki kamiennej 15x15 cm
projektowana zieleń
projektowana długo nawierzchnia z kruszywa
projektowane utwardzenie powierzchni z kostki betonowej
ślepy betonowy kanał ściekowy
projektowany nyczaj kamienny - umocnienie dna dziedzińca, pobocza w rowie
projektowana przepusta z rurki betonowej - dla rowu i zjazd, wylotów do rowu i zbiornika
oznaczenie kierunki ruchu na projektowanej jezdni
projektowana sygnalizacja uliczna
projektowana linia kablu
projektowana linia kablu światłowodowego zmieniających zasięg
zakres robót drogowych
projektowana przepusta dla płazów/zwierząt
przejazdy dla niepełnosprawnych
Rodzaje nawierzchni
projektowana obwodnica - ulica Szczytnicka
projektowana obwodnica - płyta asfaltowa
projektowana dodatkowa przepust dla płazów/zwierząt
projektowany ściek przykrawężnikowy
projektowany ściek przykrawężnikowy z rusztu betonowej, 2 rzędowy
projektowana płyta "ława"
projektowana nawierzchnia tłuczniowa
projektowana studnia WTW
istniejąca/projektowana studnia rewizyjna
projektowana studnia betonowa/ciek Ciurgo
długo betonowa/ciek Ciurgo w nowej lokalizacji
Maty energetyczne Tuczki w nowej lokalizacji
Rodzaje istniejących i długie energetycznych - nieskutecznych
istniejąca/projektowana granica rej.-wyciągowej planu
istniejąca granica przyłączenie do wyników
Projektowana kanalizacja deszczowa
Projektowana kanalizacja deszczowa
Projektowana kanalizacja deszczowa