
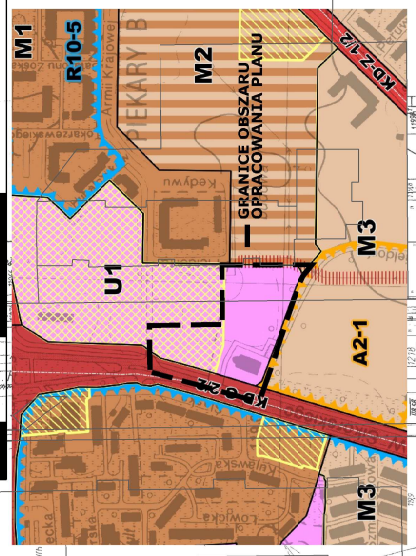


ZMIANA MIEJSCOWEGO PLANU ZAGOSPODAROWANIA PRZESTRZENNEGO
 OBSZARU POŁOŻONEGO NA OSIEDLU PIEKARY U ZBIEGU ULIC GENERAŁA WŁADYSŁAWA SIKORSKIEGO,
 ARMII KRAJOWEJ I GENERAŁA AUGUSTA EMILA FIEDORFA
 W LEGNICY

RYPROGNOZĄ ODRZĄŻYWANIA
 NA ŚRODOWISKO O SZKALĄ 1:1000

	Granice obszaru objętego planem
	Linie rozgraniczające tereny o różnym przeznaczeniu lub różnych zasadach zagospodarowania
	Nieprzekraczalne linie zabudowy
	Granice i obszar wydzielenia wewnętrznego
	Symbol wydzielenia wewnętrznego
(A)	Tereny zabudowy mieszkaniowej wielorodzinnej i usług
MW,U	Teren usług sakralnego i innych usług
UK,U	Teren ulicy publicznej klasy głównej
KDG	Tereny ulic publicznych klasy lokalnej
KDL	Tereny wewnętrznego ciągu pieszo-jezdnego
KDWPj	Wymiarowanie linii zabudowy
	2,7m
	3,2m
	1,40 ha

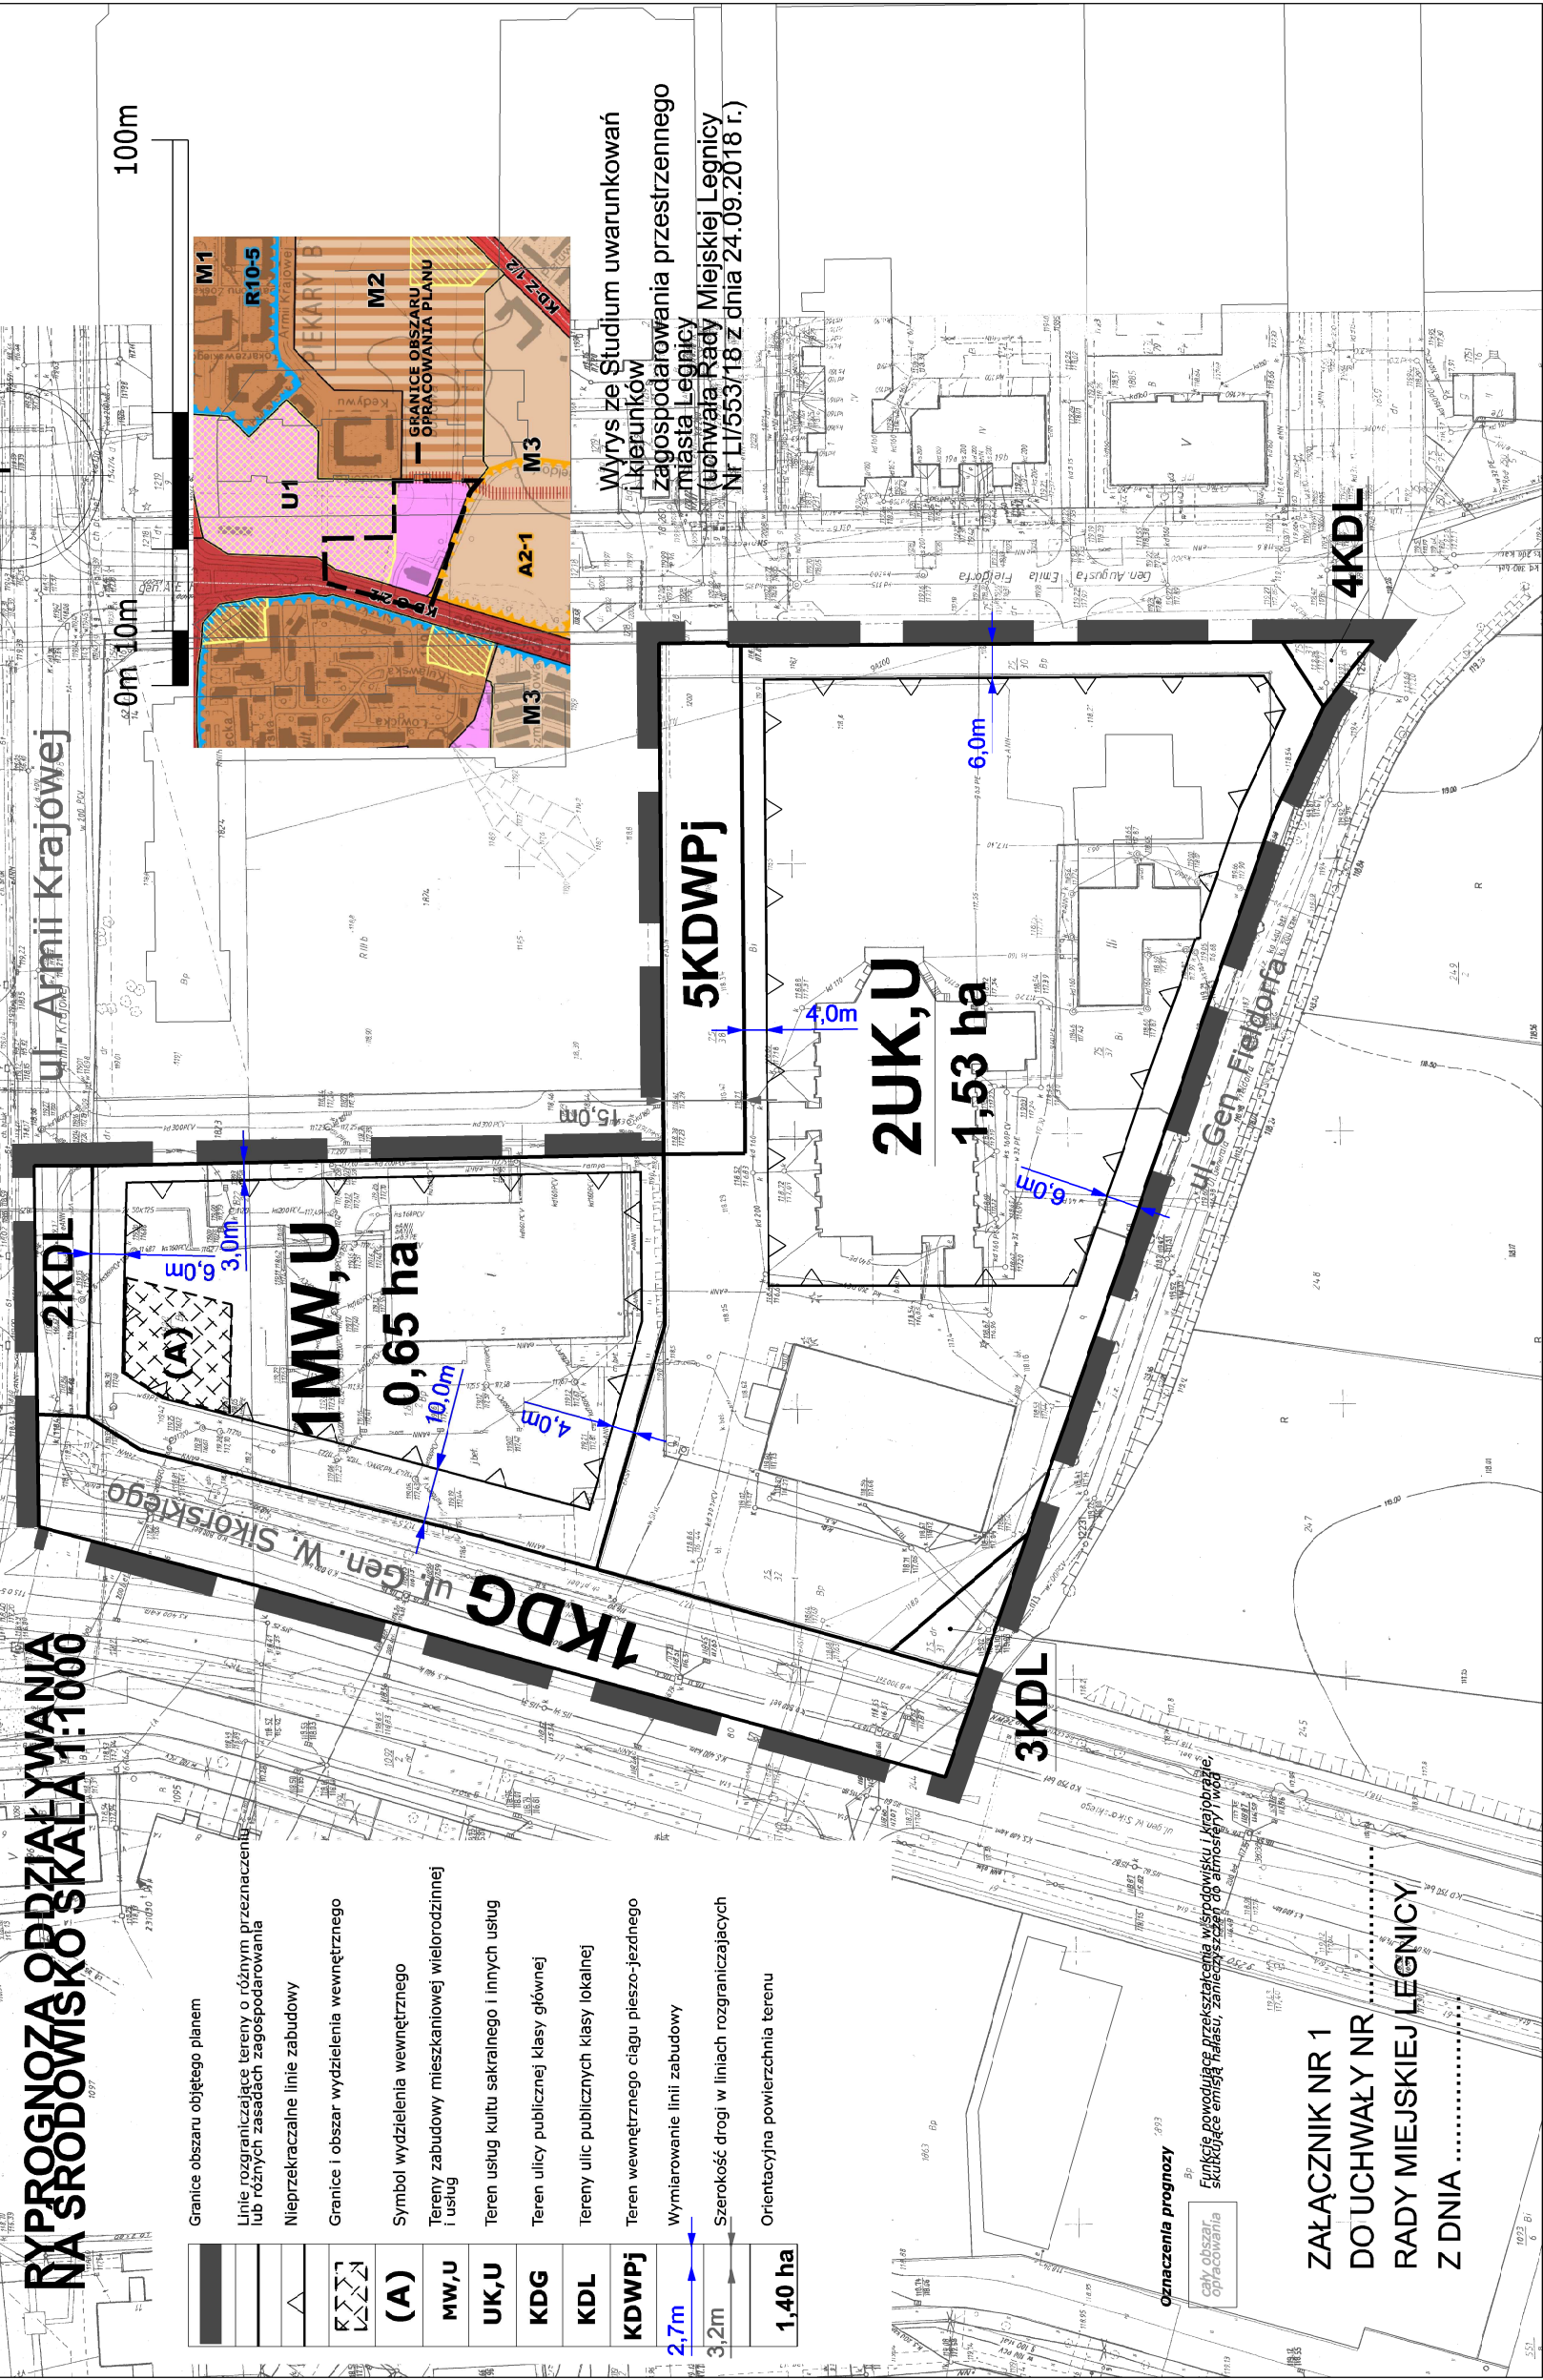

Wyrys ze Studium uwarunkowań i kierunków zagospodarowania przestrzennego miasta Legnicy (uchwała Rady Miejskiej Legnicy Nr LI/553/18 z dnia 24.09.2018 r.)

Oznaczenia prognozy
 Funkcje powodujące przekształcenia środowiska i krajobrazu, skutkujące emisją hałasu, zamieszczaniem atmosfery wód

ZALĄCZNIK NR 1
 DO UCHWAŁY NR
 RADY MIEJSKIEJ LEGNICY
 Z DNIA