


KONCEPCJA ARCHITEKTONICZNA - BUDOWA BU

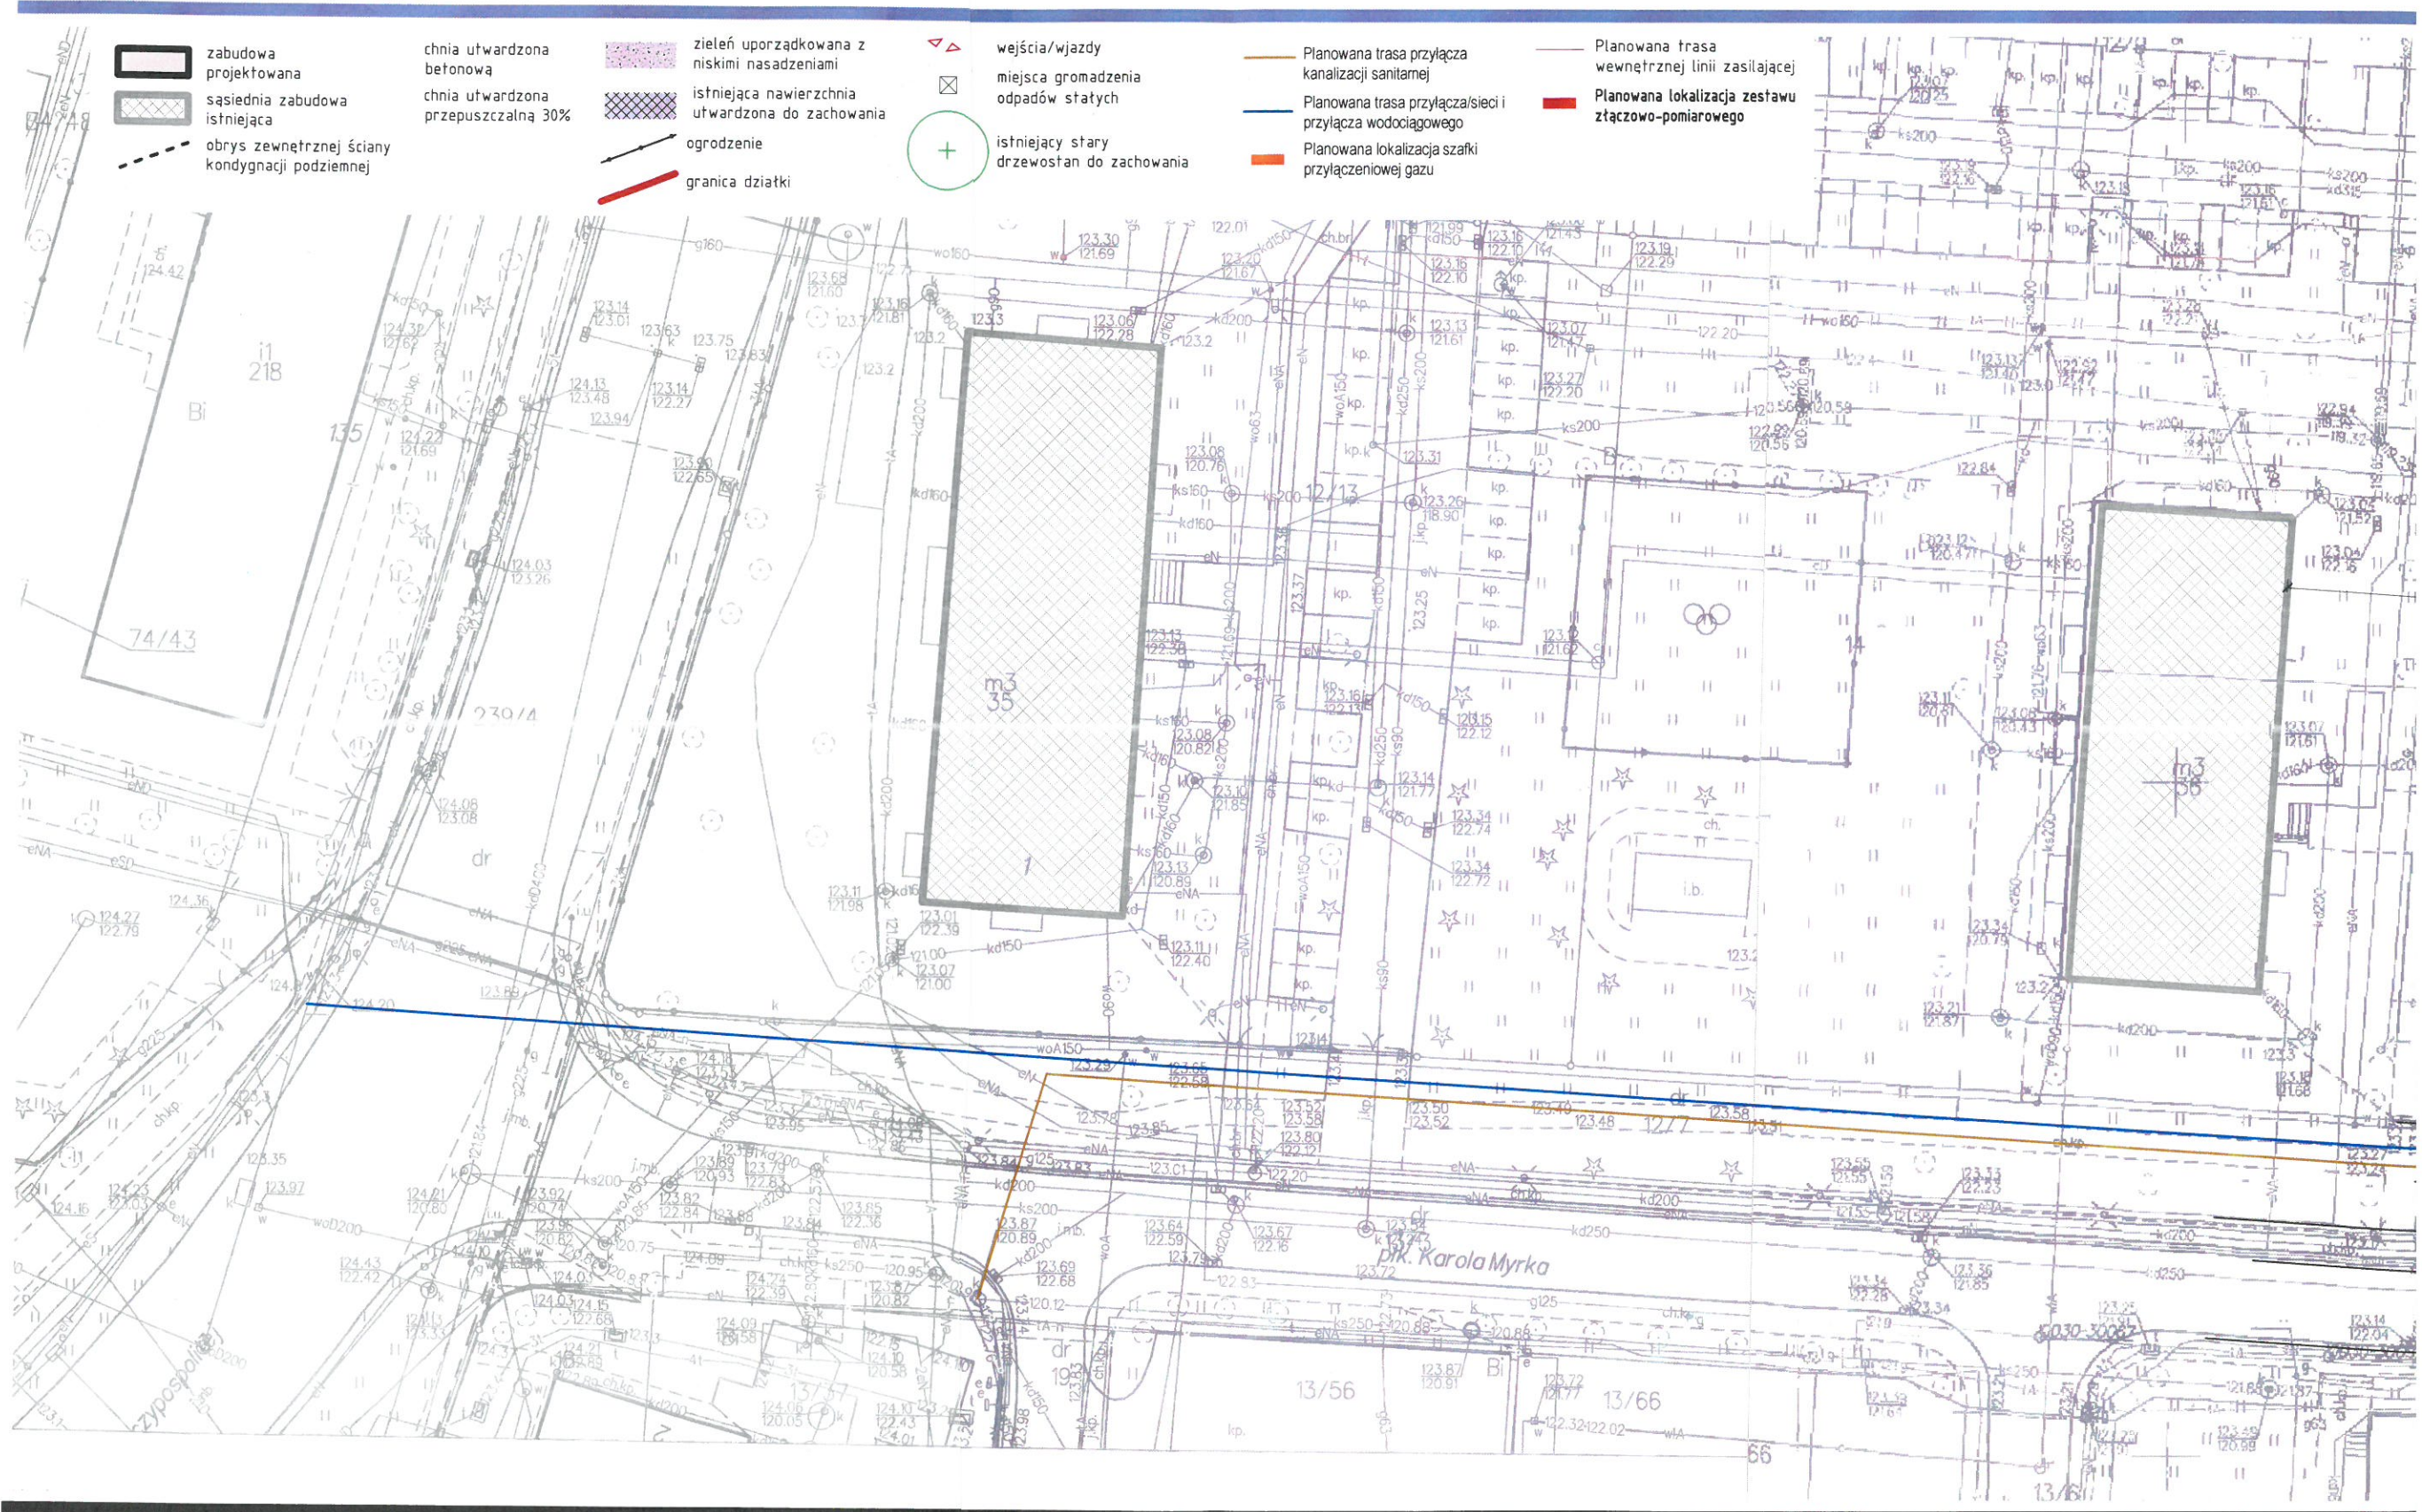

- zabudowa projektowana
- sąsiednia zabudowa istniejąca
- obrys zewnętrznej ściany kondygnacji podziemnej

- chnia utwardzona betonową
- chnia utwardzona przepuszczalną 30%

- zieleni uporządkowana z niskimi nasadzeniami
- istniejąca nawierzchnia utwardzona do zachowania
- ogrodzenie
- granica działki

- wejścia/wjazdy
- miejsca gromadzenia odpadów stałych
- istniejący stary drzewostan do zachowania

- Planowana trasa przyłącza kanalizacji sanitarnej
- Planowana trasa przyłącza/sieci i przyłącza wodociągowego
- Planowana lokalizacja szafki przyłączeniowej gazu

- Planowana trasa wewnętrznej linii zasilającej
- Planowana lokalizacja zestawu złączowo-pomiarowego