


KONCEPCJA ARCHITEKTONICZNA - BUDOWA BUDYNKU MIESZKALNEGO WIELORODZINNEGO

ul. Myrka, Legnica, dz. 12/15 ob. Bartoszków

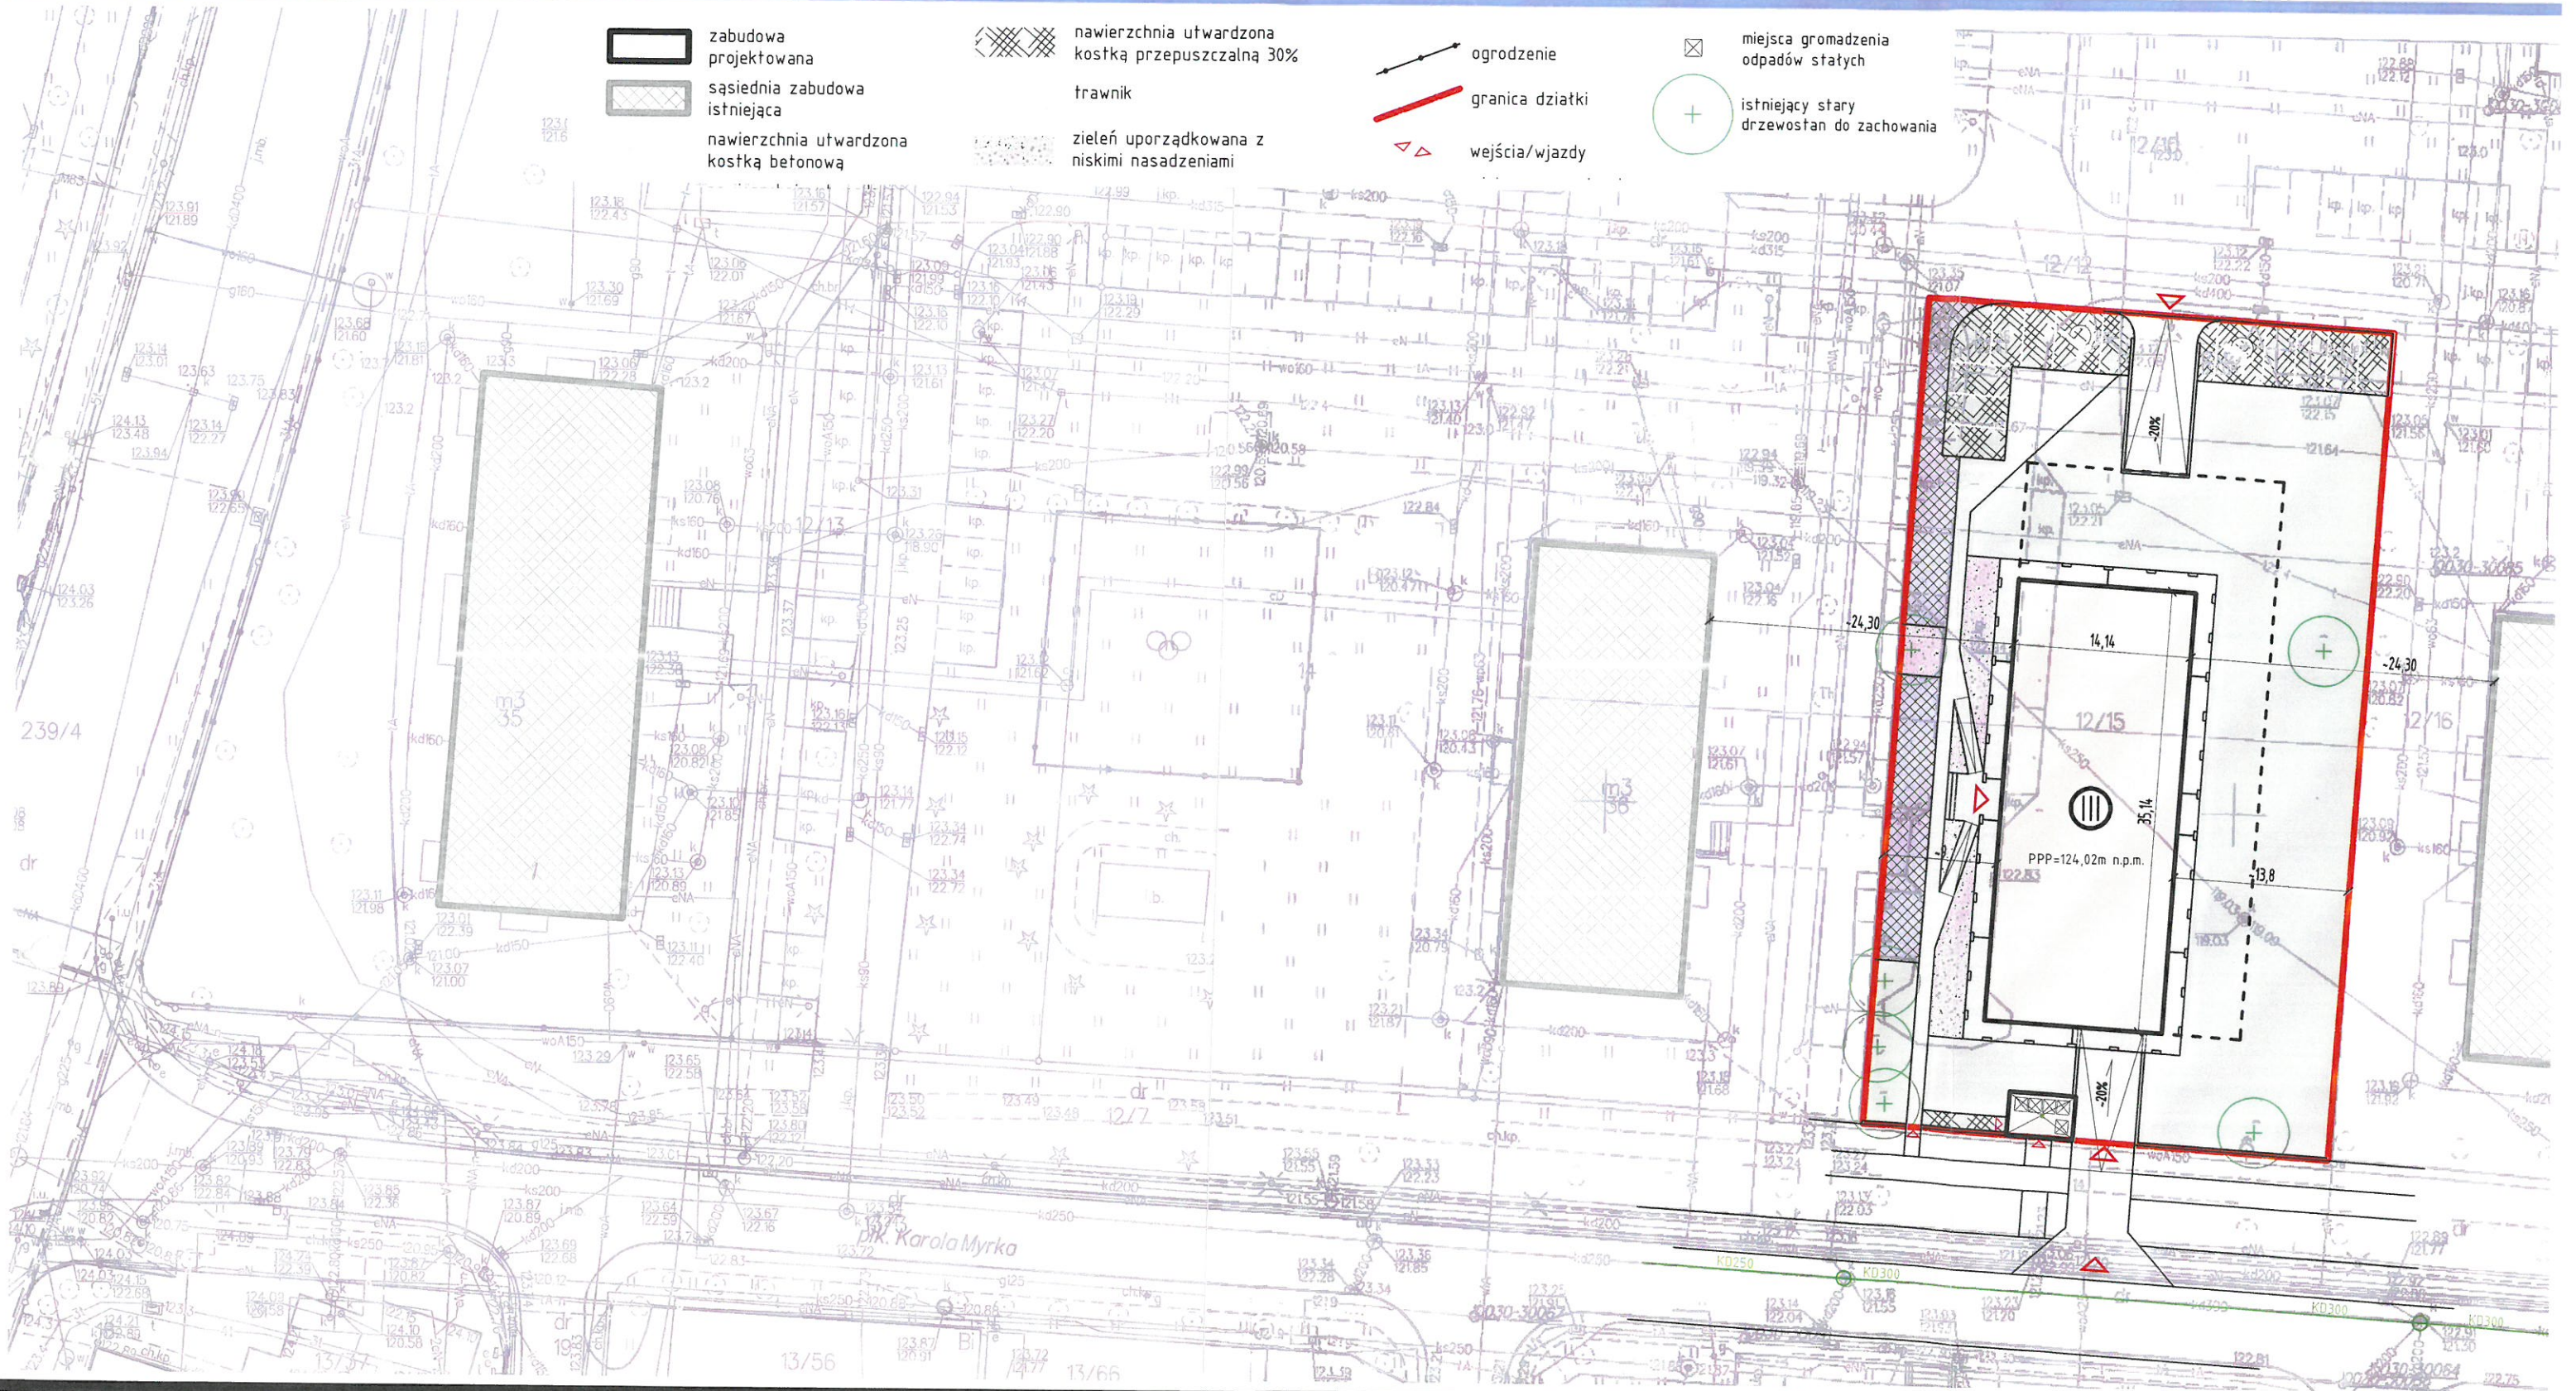


RYS. 01 - PROJEKT ZAGOSPODAROWANIA TERENU 1:500

mgr inż. arch. Jerzy Skupiён
Uprawn. do pełnienia samodzielnych funkcji
technicznych w budownictwie w specjalności
architektonicznej bez ograniczeń nr 1/79/Lw
2020.06.20

KONCEPCJA ARCHITEKTONICZNA - BUDOWA BUDYNKU MIESZKALNEGO WIELORODZINNEGO

ul. Myrka, Legnica, dz. 12/15 ob. Bartoszków

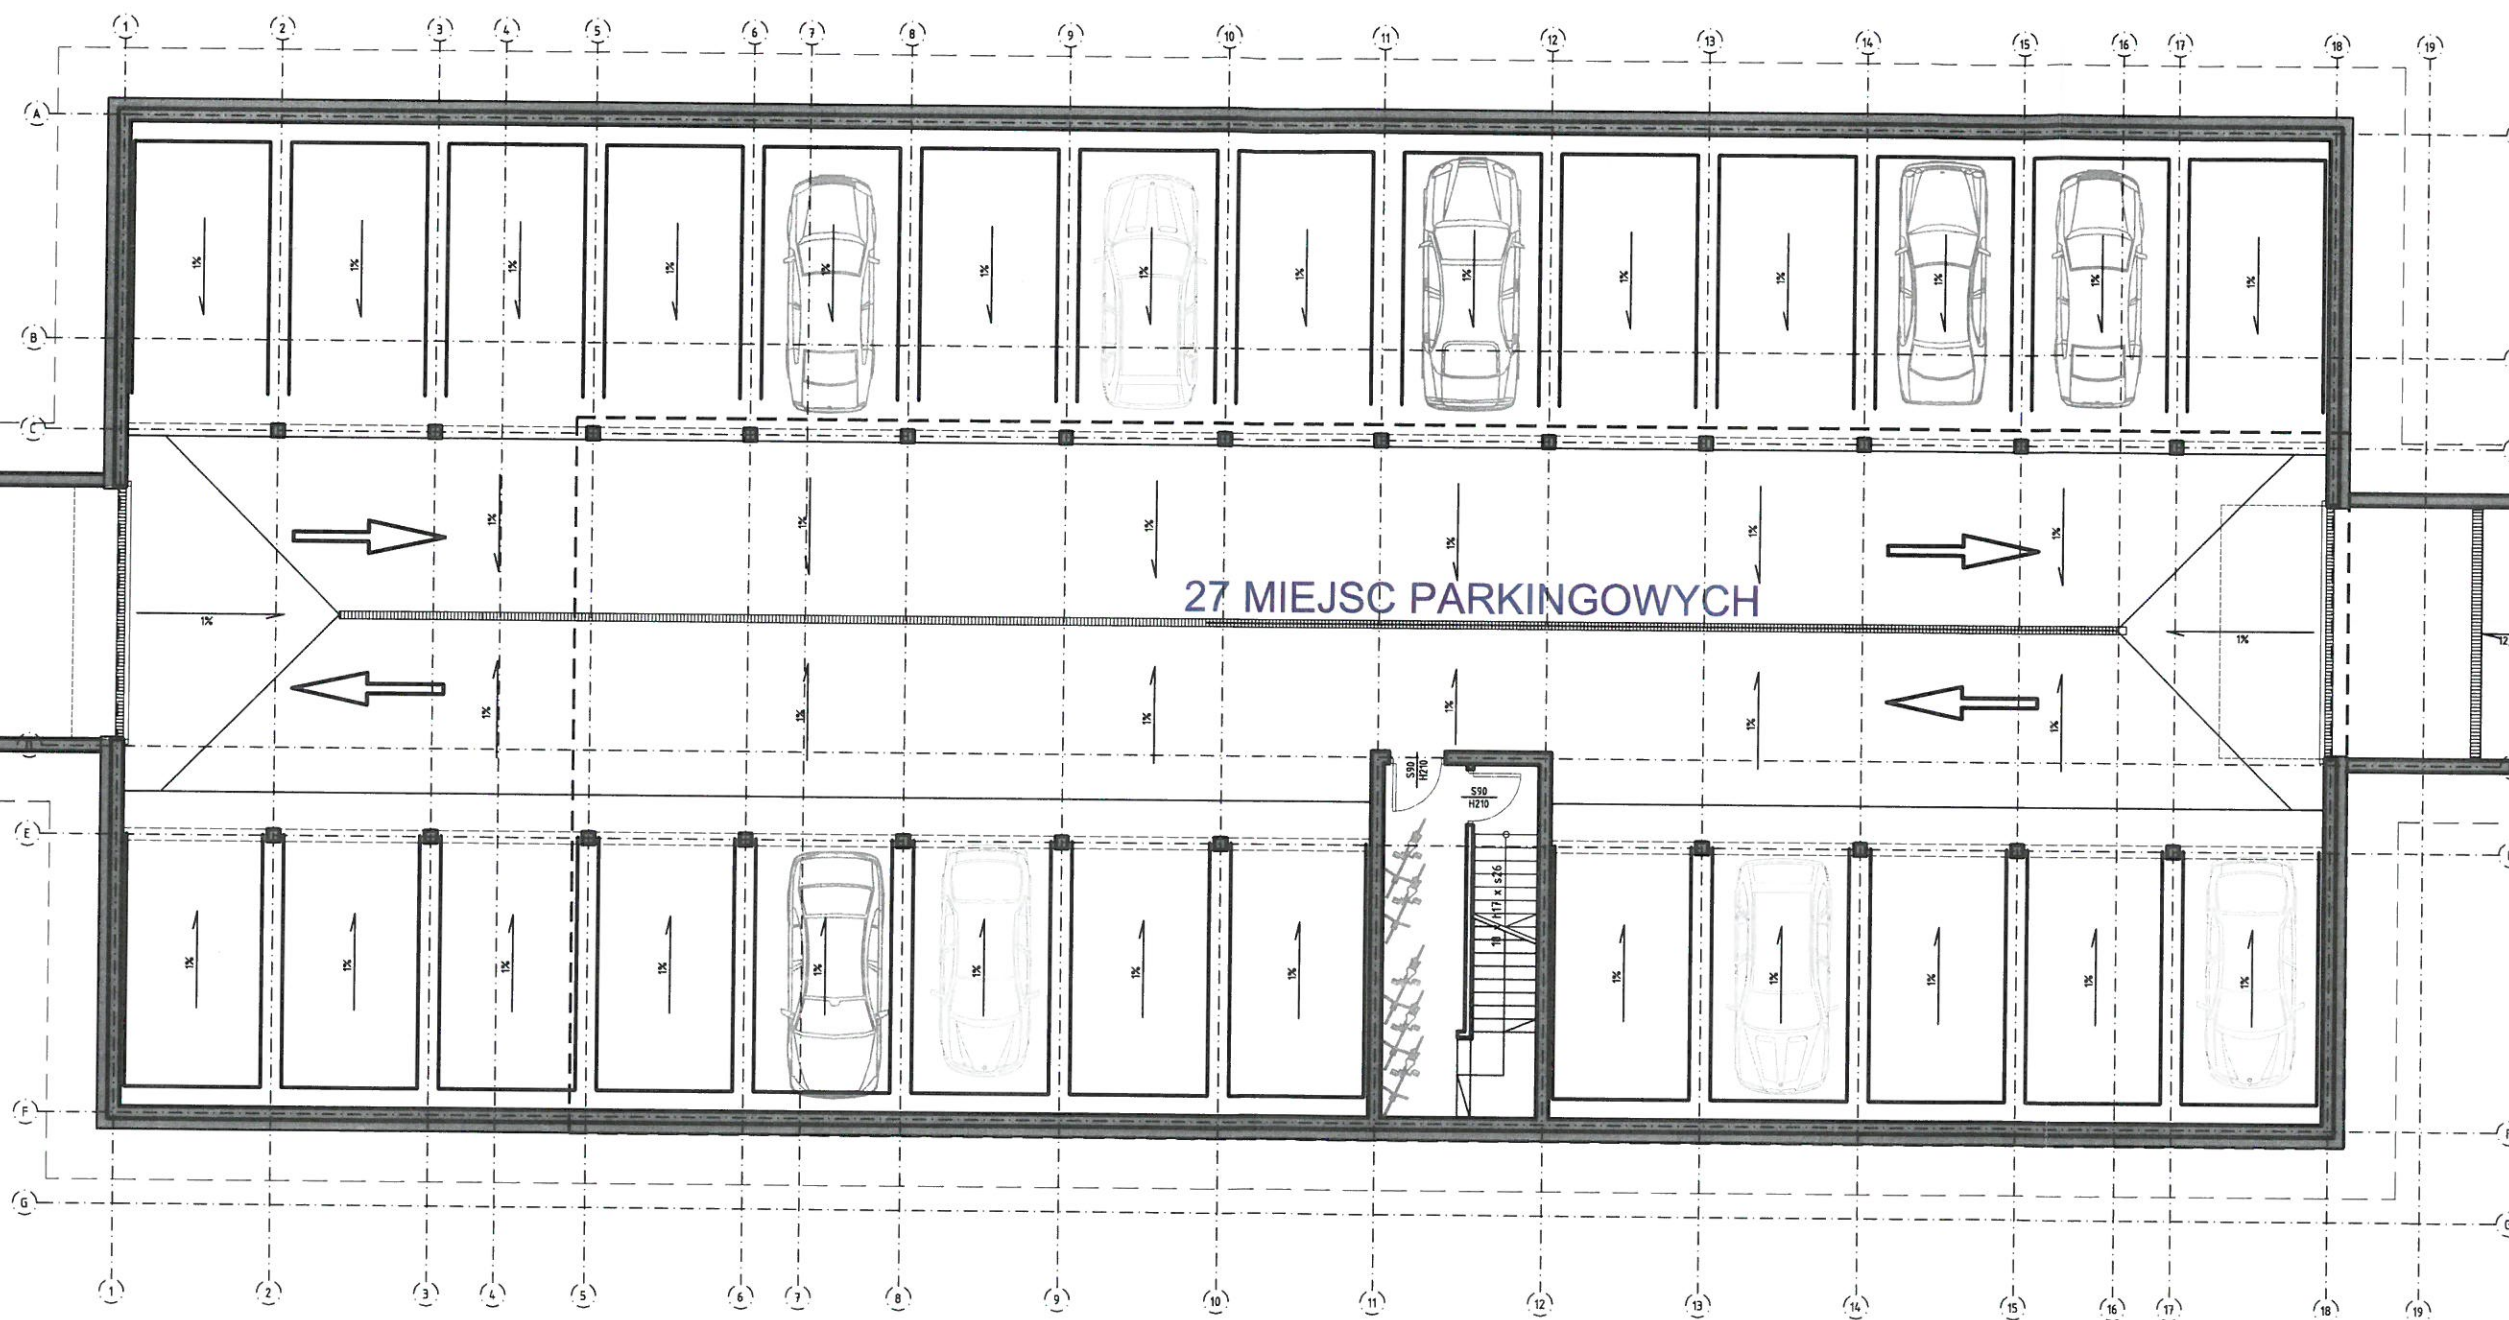


| nazwa pomieszczenia | powierzchnia |
|------------------------|------------------------|
| PARKING | 781,20 m ² |
| ROWEROWNIA | 16,77 m ² |
| KOMUNIKACJA | 1,79 m ² |
| ŁĄCZNIE NA POZIOMIE -1 | 799,76 m ² |
| ŁĄCZNIE W BUDYNKU | 2226,10 m ² |

RYS. 02 - RZUT GARAŻU PODZIEMNEGO 1:120

KONCEPCJA ARCHITEKTONICZNA - BUDOWA BUDYNKU MIESZKALNEGO WIELORODZINNEGO

ul. Myrka, Legnica, dz. 12/15 ob. Bartoszków

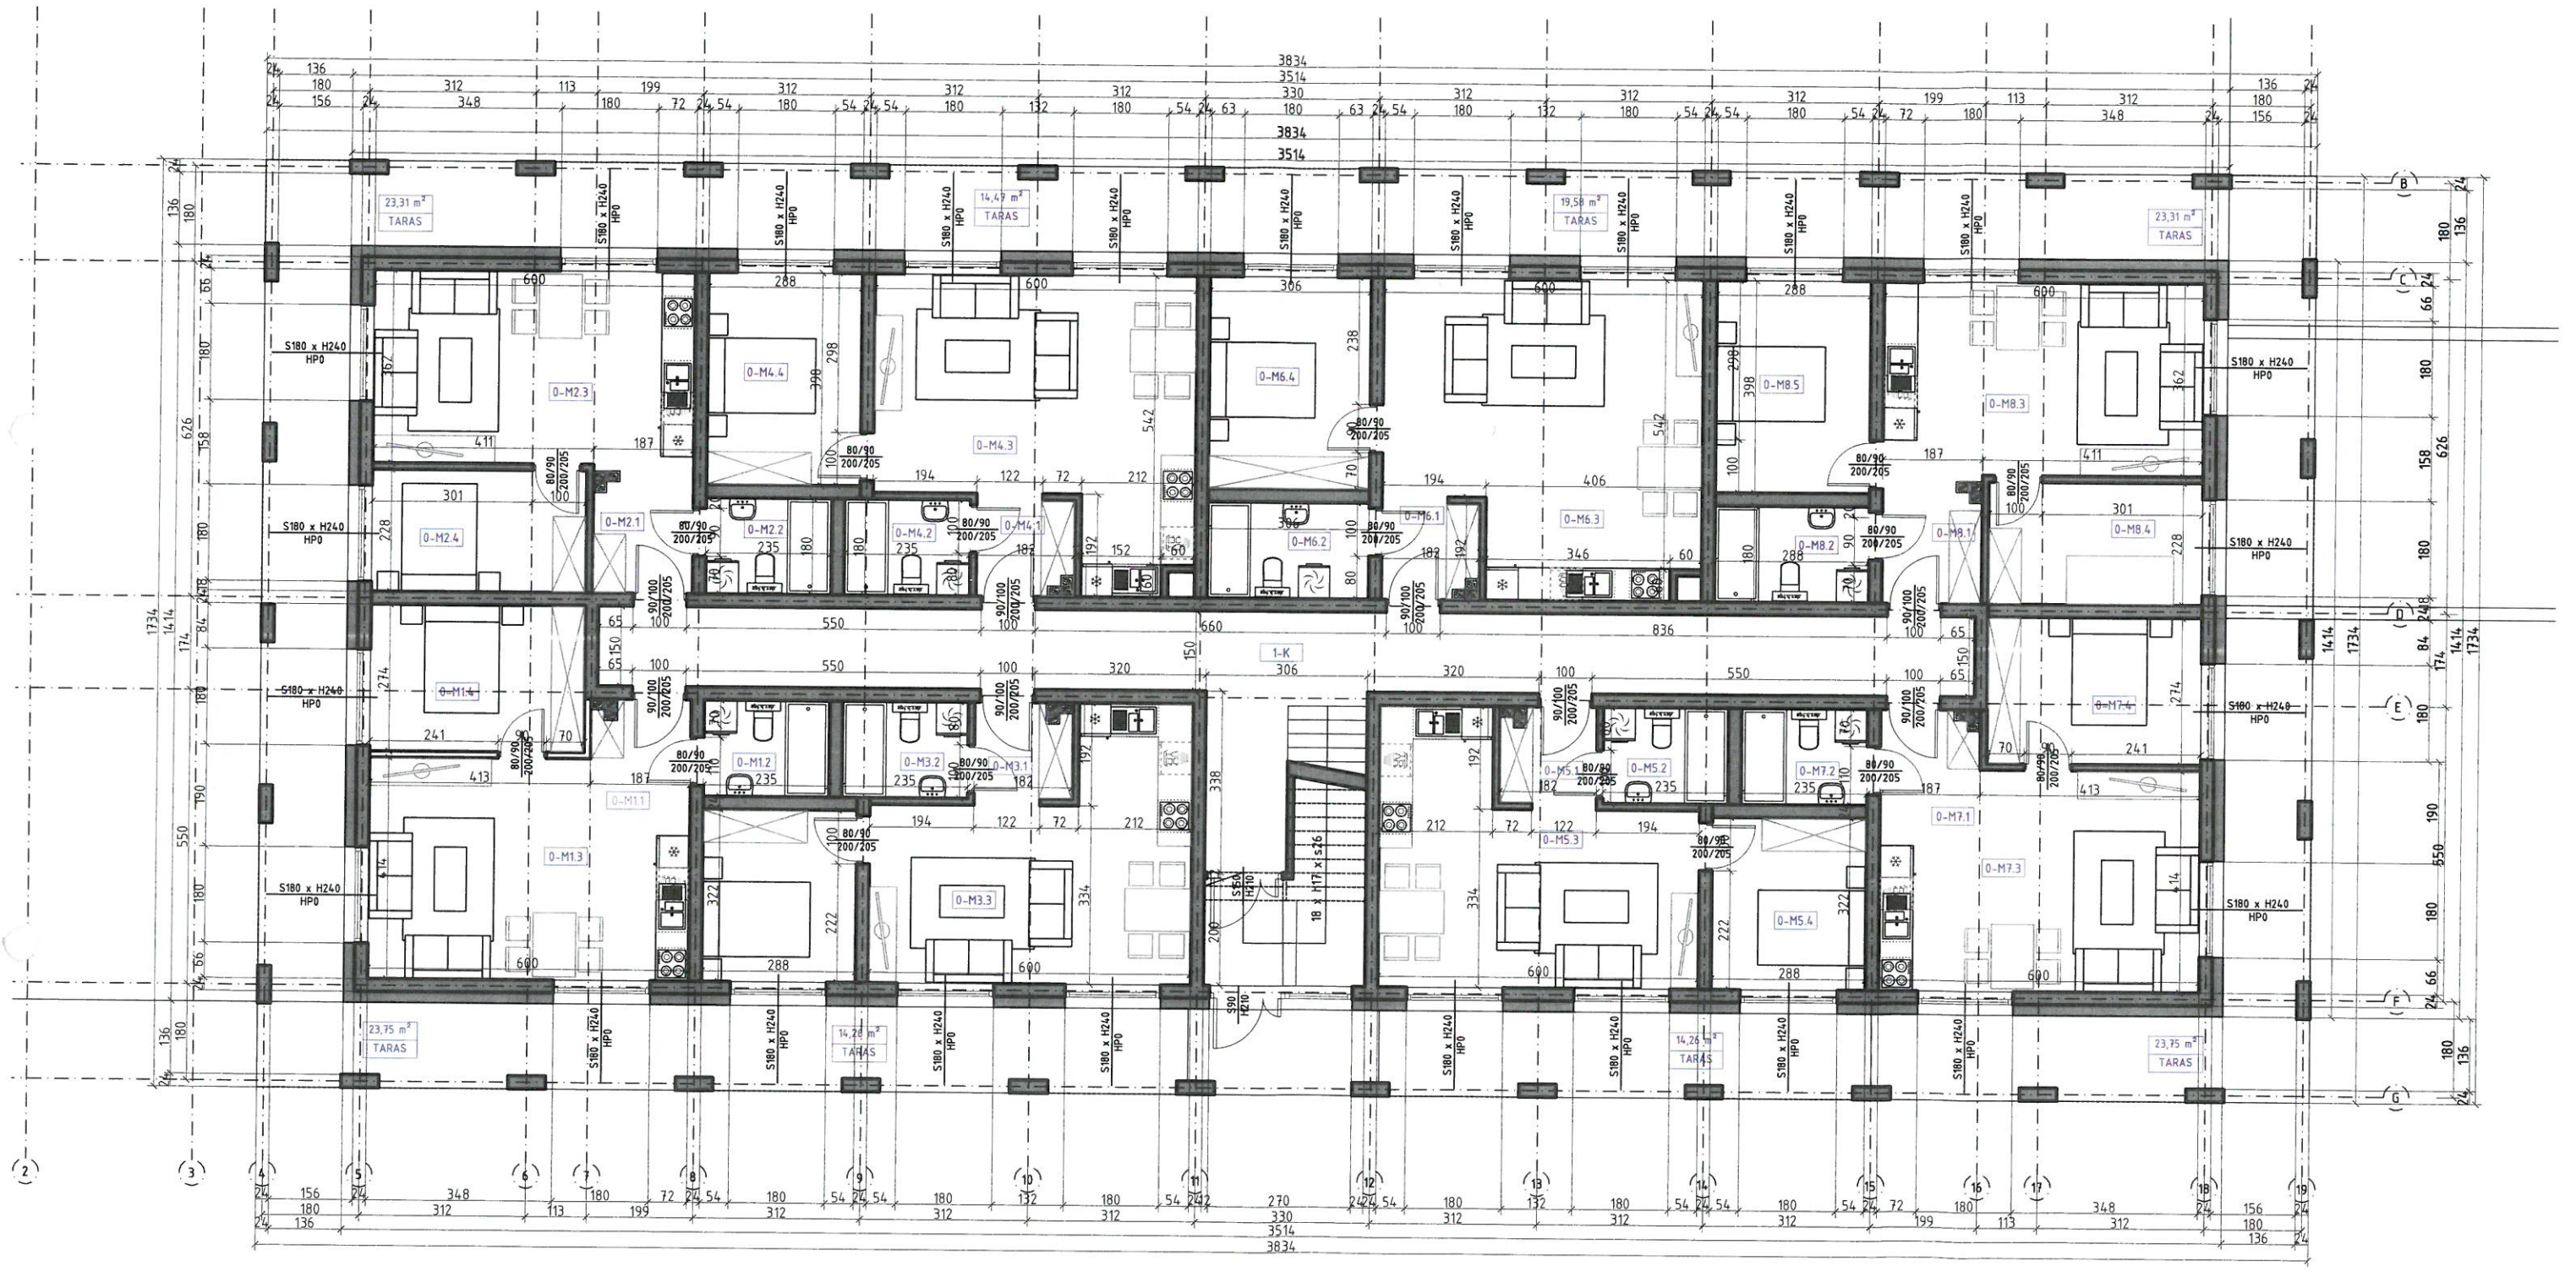


| nr | nazwa pomieszczenia | powierzchnia | nr | nazwa pomieszczenia | powierzchnia | nr | nazwa pomieszczenia | powierzchnia | nr | nazwa pomieszczenia | powierzchnia | nr | nazwa pomieszczenia | powierzchnia | nr | nazwa pomieszczenia | powierzchnia | | | |
|----------------------|---------------------------------------|----------------------|----------------------|---------------------------------------|-----------------------|----------------------|---------------------------------------|------------------------|-------------------------|---------------------------------------|-----------------------|-----------------------|---------------------------------------|------------------------|----------------------|---------------------------------------|----------------------|----------------------|---------------------------------------|----------------------|
| 0-M1.1 | wiatrotap | 3,04 m ² | 0-M2.1 | wiatrotap | 4,13 m ² | 0-M3.1 | wiatrotap | 3,32 m ² | 0-M4.1 | wiatrotap | 3,32 m ² | 0-M5.1 | wiatrotap | 3,32 m ² | 0-M6.1 | wiatrotap | 3,32 m ² | 0-M7.1 | wiatrotap | 3,04 m ² |
| 0-M1.2 | łazienka | 4,07 m ² | 0-M2.2 | łazienka | 4,07 m ² | 0-M3.2 | łazienka | 4,07 m ² | 0-M4.2 | łazienka | 4,07 m ² | 0-M5.2 | łazienka | 4,07 m ² | 0-M6.2 | łazienka | 5,31 m ² | 0-M7.2 | łazienka | 4,07 m ² |
| 0-M1.3 | pokój dzienny oraz kuchnia z jadalnią | 23,39 m ² | 0-M2.3 | pokój dzienny oraz kuchnia z jadalnią | 21,66 m ² | 0-M3.3 | pokój dzienny oraz kuchnia z jadalnią | 23,66 m ² | 0-M4.3 | pokój dzienny oraz kuchnia z jadalnią | 27,83 m ² | 0-M5.3 | pokój dzienny oraz kuchnia z jadalnią | 23,66 m ² | 0-M6.3 | pokój dzienny oraz kuchnia z jadalnią | 31,56 m ² | 0-M7.3 | pokój dzienny oraz kuchnia z jadalnią | 23,39 m ² |
| 0-M1.4 | sydialnia | 10,72 m ² | 0-M2.4 | sydialnia | 8,78 m ² | 0-M3.4 | sydialnia | 9,03 m ² | 0-M4.4 | sydialnia | 11,19 m ² | 0-M5.4 | sydialnia | 9,03 m ² | 0-M6.4 | sydialnia | 11,90 m ² | 0-M7.4 | sydialnia | 10,72 m ² |
| ŁĄCZNIE W MIESZKANIU | | 41,22 m ² | ŁĄCZNIE W MIESZKANIU | | 38,64 m ² | ŁĄCZNIE W MIESZKANIU | | 40,08 m ² | ŁĄCZNIE W MIESZKANIU | | 46,41 m ² | ŁĄCZNIE W MIESZKANIU | | 40,08 m ² | ŁĄCZNIE W MIESZKANIU | | 52,09 m ² | ŁĄCZNIE W MIESZKANIU | | 41,22 m ² |
| KOMUNIKACJA | | 46,00 m ² | ŁĄCZNIE NA PARTERZE | | 396,55 m ² | ŁĄCZNIE W BUDYNKU | | 2257,25 m ² | ŁĄCZNIE PUM NA PARTERZE | | 350,55 m ² | ŁĄCZNIE PUM W BUDYNKU | | 1324,18 m ² | ŁĄCZNIE W MIESZKANIU | | 50,81 m ² | | | |

RYS. 03 - RZUT PARTERU 1:120

mgr inż. arch. Jerzy Skupień
 Uprawn. do pełnienia samodzielnych funkcji technicznych w budownictwie w specjalności architektonicznej bez ograniczeń nr 1/79/Lw
 2020.06.20

KONCEPCJA ARCHITEKTONICZNA - BUDOWA BUDYNKU MIESZKALNEGO WIELORODZINNEGO

ul. Myrka, Legnica, dz. 12/15 ob. Bartoszków

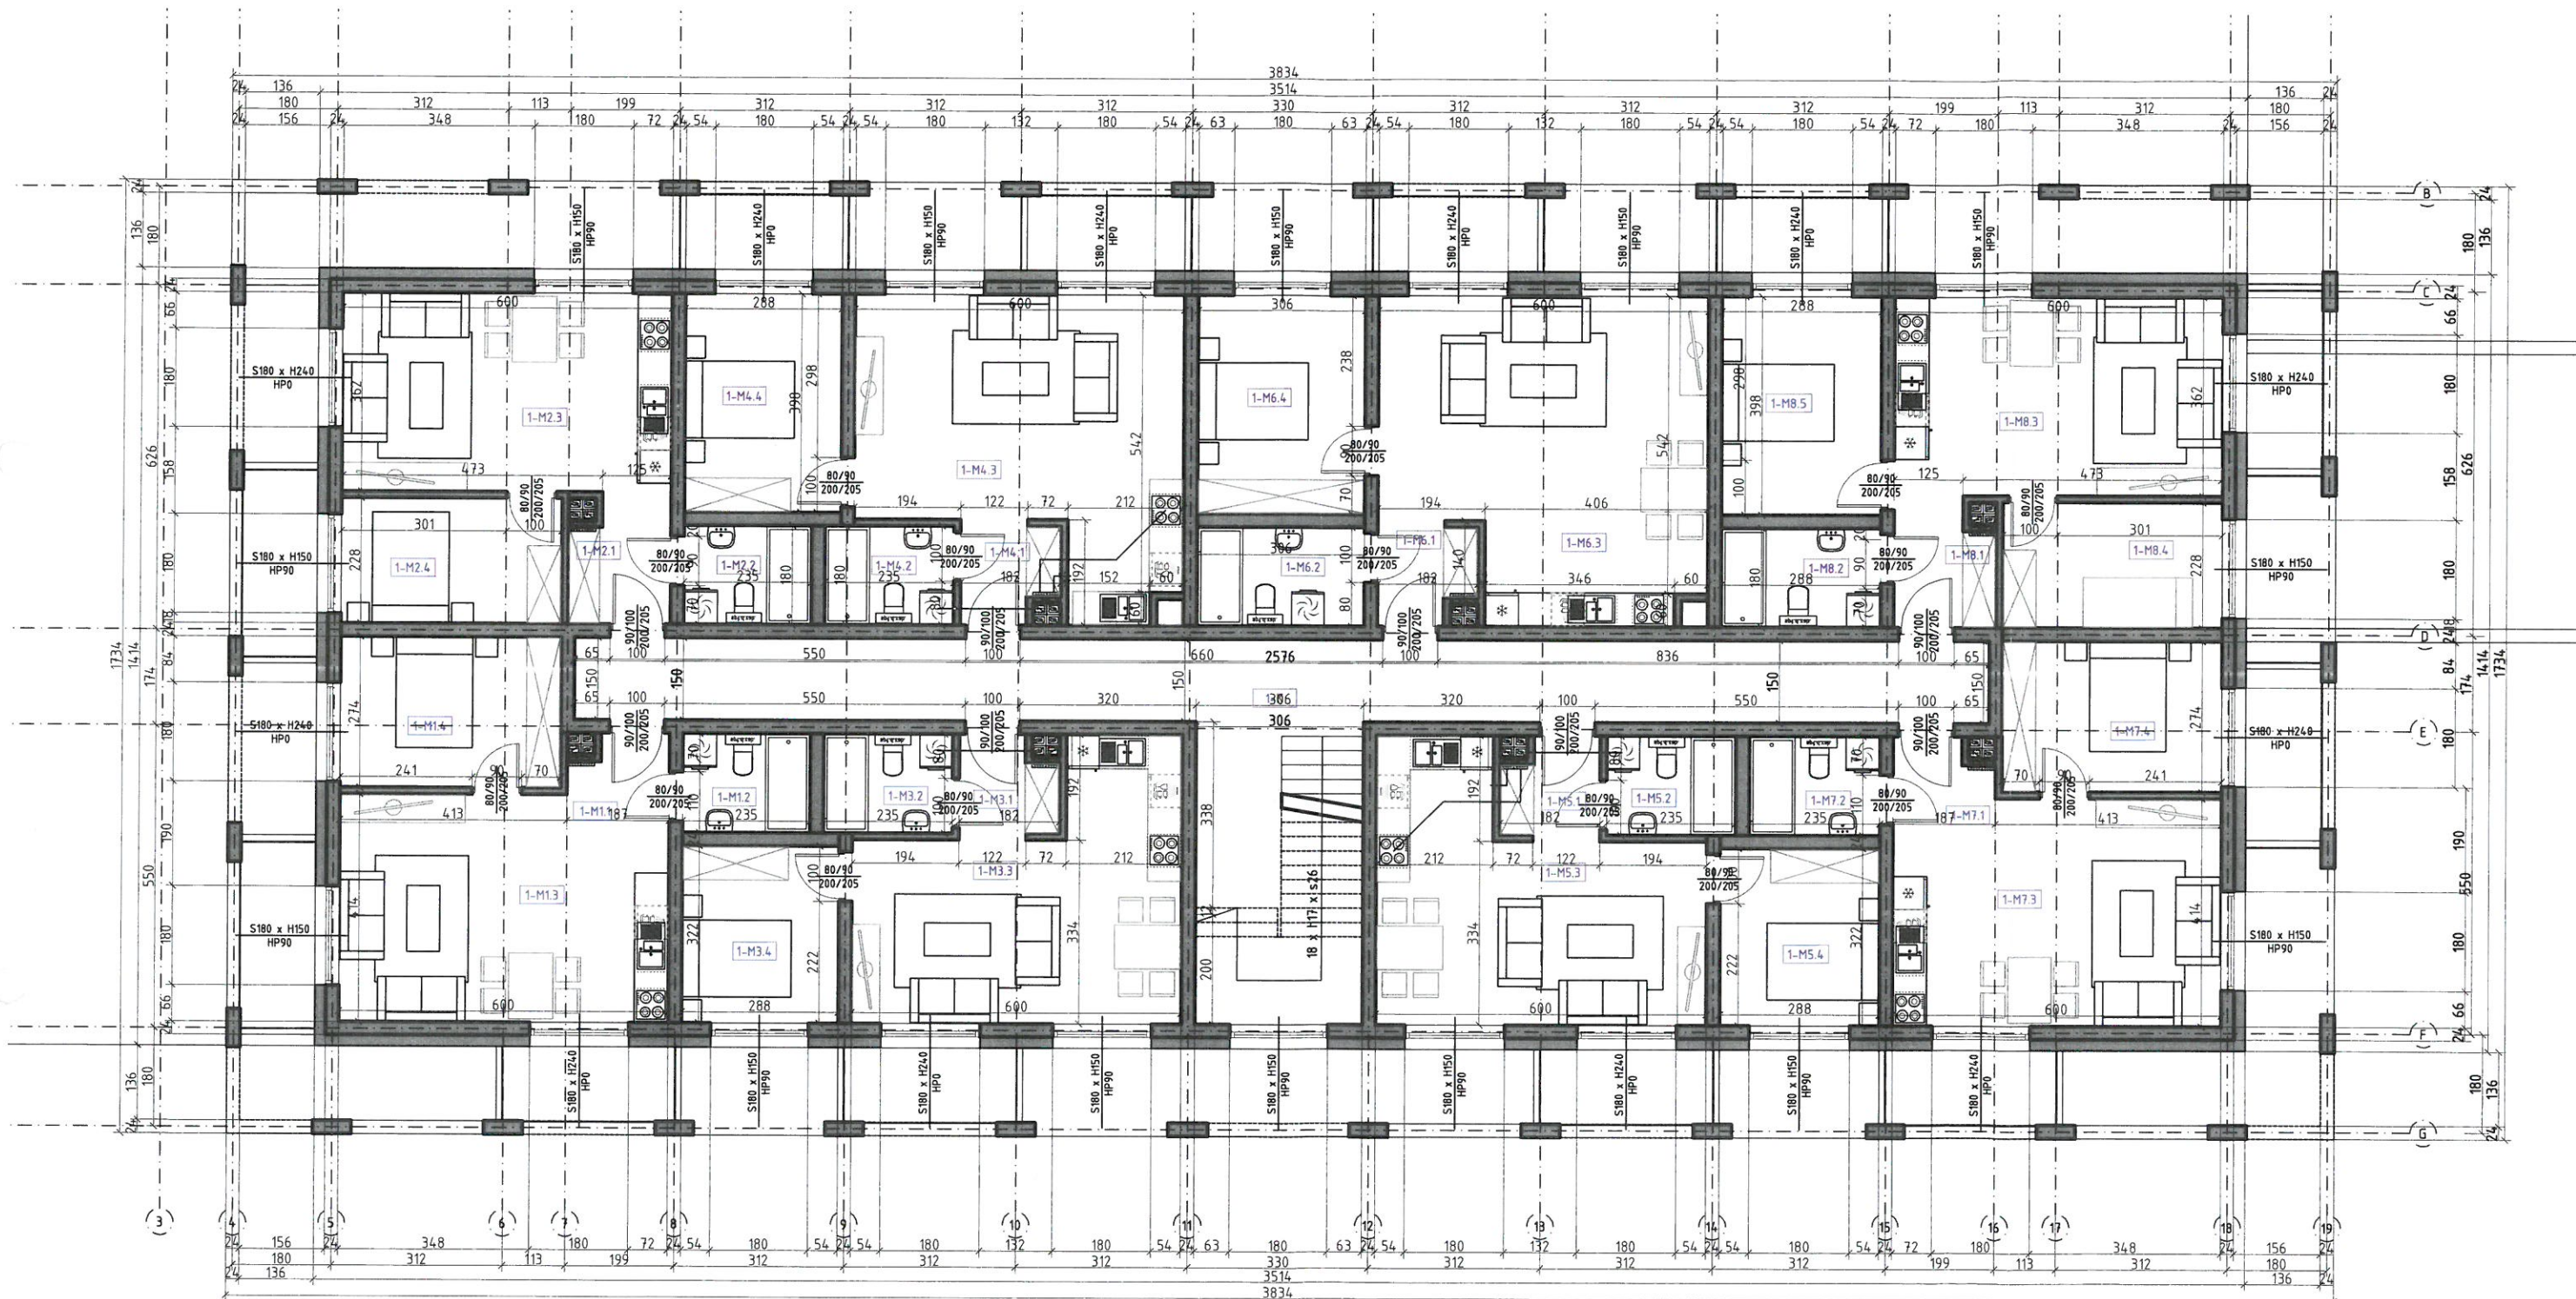


| nr | nazwa pomieszczenia | powierzchnia | nr | nazwa pomieszczenia | powierzchnia | nr | nazwa pomieszczenia | powierzchnia | nr | nazwa pomieszczenia | powierzchnia | nr | nazwa pomieszczenia | powierzchnia | nr | nazwa pomieszczenia | powierzchnia | | | | | | |
|------------------------|---------------------------------------|------------------------|------------------------|---------------------------------------|------------------------|------------------------|---------------------------------------|------------------------|------------------------|---------------------------------------|------------------------|------------------------|---------------------------------------|------------------------|------------------------|---------------------------------------|------------------------|------------------------|---------------------------------------|------------------------|------------------------|---------------------------------------|------------------------|
| 1-M1.1 | wiatrotop | 1,73 m ² | 1-M2.1 | wiatrotop | 4,13 m ² | 1-M3.1 | wiatrotop | 2,98 m ² | 1-M4.1 | wiatrotop | 3,00 m ² | 1-M5.1 | wiatrotop | 2,98 m ² | 1-M6.1 | wiatrotop | 3,00 m ² | 1-M7.1 | wiatrotop | 1,73 m ² | 1-M8.1 | wiatrotop | 3,97 m ² |
| 1-M1.2 | łazienka | 4,07 m ² | 1-M2.2 | łazienka | 4,07 m ² | 1-M3.2 | łazienka | 4,07 m ² | 1-M4.2 | łazienka | 4,07 m ² | 1-M5.2 | łazienka | 4,07 m ² | 1-M6.2 | łazienka | 5,31 m ² | 1-M7.2 | łazienka | 4,07 m ² | 1-M8.2 | łazienka | 5,00 m ² |
| 1-M1.3 | pokój dzienny oraz kuchnia z jadalnią | 24,36 m ² | 1-M2.3 | pokój dzienny oraz kuchnia z jadalnią | 21,34 m ² | 1-M3.3 | pokój dzienny oraz kuchnia z jadalnią | 23,66 m ² | 1-M4.3 | pokój dzienny oraz kuchnia z jadalnią | 27,83 m ² | 1-M5.3 | pokój dzienny oraz kuchnia z jadalnią | 23,66 m ² | 1-M6.3 | pokój dzienny oraz kuchnia z jadalnią | 31,56 m ² | 1-M7.3 | pokój dzienny oraz kuchnia z jadalnią | 24,36 m ² | 1-M8.3 | pokój dzienny oraz kuchnia z jadalnią | 21,34 m ² |
| 1-M1.4 | sypialnia | 10,72 m ² | 1-M2.4 | sypialnia | 8,78 m ² | 1-M3.4 | sypialnia | 9,03 m ² | 1-M4.4 | sypialnia | 11,19 m ² | 1-M5.4 | sypialnia | 9,03 m ² | 1-M6.4 | sypialnia | 11,90 m ² | 1-M7.4 | sypialnia | 10,72 m ² | 1-M8.4 | sypialnia | 8,89 m ² |
| ŁĄCZNIE W MIESZKANIU | | 40,88 m ² | ŁĄCZNIE W MIESZKANIU | | 38,32 m ² | ŁĄCZNIE W MIESZKANIU | | 39,74 m ² | ŁĄCZNIE W MIESZKANIU | | 46,09 m ² | ŁĄCZNIE W MIESZKANIU | | 39,74 m ² | ŁĄCZNIE W MIESZKANIU | | 51,77 m ² | ŁĄCZNIE W MIESZKANIU | | 40,88 m ² | ŁĄCZNIE W MIESZKANIU | | 50,39 m ² |
| KOMUNIKACJA | | 43,20 m ² | KOMUNIKACJA | | 43,20 m ² | KOMUNIKACJA | | 43,20 m ² | KOMUNIKACJA | | 43,20 m ² | KOMUNIKACJA | | 43,20 m ² | KOMUNIKACJA | | 43,20 m ² | KOMUNIKACJA | | 43,20 m ² | KOMUNIKACJA | | 43,20 m ² |
| ŁĄCZNIE NA I PIĘTRZE | | 385,33 m ² | ŁĄCZNIE NA I PIĘTRZE | | 385,33 m ² | ŁĄCZNIE NA I PIĘTRZE | | 385,33 m ² | ŁĄCZNIE NA I PIĘTRZE | | 385,33 m ² | ŁĄCZNIE NA I PIĘTRZE | | 385,33 m ² | ŁĄCZNIE NA I PIĘTRZE | | 385,33 m ² | ŁĄCZNIE NA I PIĘTRZE | | 385,33 m ² | ŁĄCZNIE NA I PIĘTRZE | | 385,33 m ² |
| ŁĄCZNIE W BUDYNKU | | 2257,25 m ² | ŁĄCZNIE W BUDYNKU | | 2257,25 m ² | ŁĄCZNIE W BUDYNKU | | 2257,25 m ² | ŁĄCZNIE W BUDYNKU | | 2257,25 m ² | ŁĄCZNIE W BUDYNKU | | 2257,25 m ² | ŁĄCZNIE W BUDYNKU | | 2257,25 m ² | ŁĄCZNIE W BUDYNKU | | 2257,25 m ² | ŁĄCZNIE W BUDYNKU | | 2257,25 m ² |
| ŁĄCZNIE PUM NA PIĘTRZE | | 342,13 m ² | ŁĄCZNIE PUM NA PIĘTRZE | | 342,13 m ² | ŁĄCZNIE PUM NA PIĘTRZE | | 342,13 m ² | ŁĄCZNIE PUM NA PIĘTRZE | | 342,13 m ² | ŁĄCZNIE PUM NA PIĘTRZE | | 342,13 m ² | ŁĄCZNIE PUM NA PIĘTRZE | | 342,13 m ² | ŁĄCZNIE PUM NA PIĘTRZE | | 342,13 m ² | ŁĄCZNIE PUM NA PIĘTRZE | | 342,13 m ² |
| ŁĄCZNIE PUM W BUDYNKU | | 1324,18 m ² | ŁĄCZNIE PUM W BUDYNKU | | 1324,18 m ² | ŁĄCZNIE PUM W BUDYNKU | | 1324,18 m ² | ŁĄCZNIE PUM W BUDYNKU | | 1324,18 m ² | ŁĄCZNIE PUM W BUDYNKU | | 1324,18 m ² | ŁĄCZNIE PUM W BUDYNKU | | 1324,18 m ² | ŁĄCZNIE PUM W BUDYNKU | | 1324,18 m ² | ŁĄCZNIE PUM W BUDYNKU | | 1324,18 m ² |

RYS. 04 - RZUT PIĘTRA 1:120

mgr inż. arch. Jerzy Skupień
 Uprawn. do pełnienia samodzielnych funkcji technicznych w budownictwie w specjalności architektonicznej bez ograniczeń nr 1/19/Lw
 2020.06.20

KONCEPCJA ARCHITEKTONICZNA - BUDOWA BUDYNKU MIESZKALNEGO WIELORODZINNEGO

ul. Myrka, Legnica, dz. 12/15 ob. Bartoszków

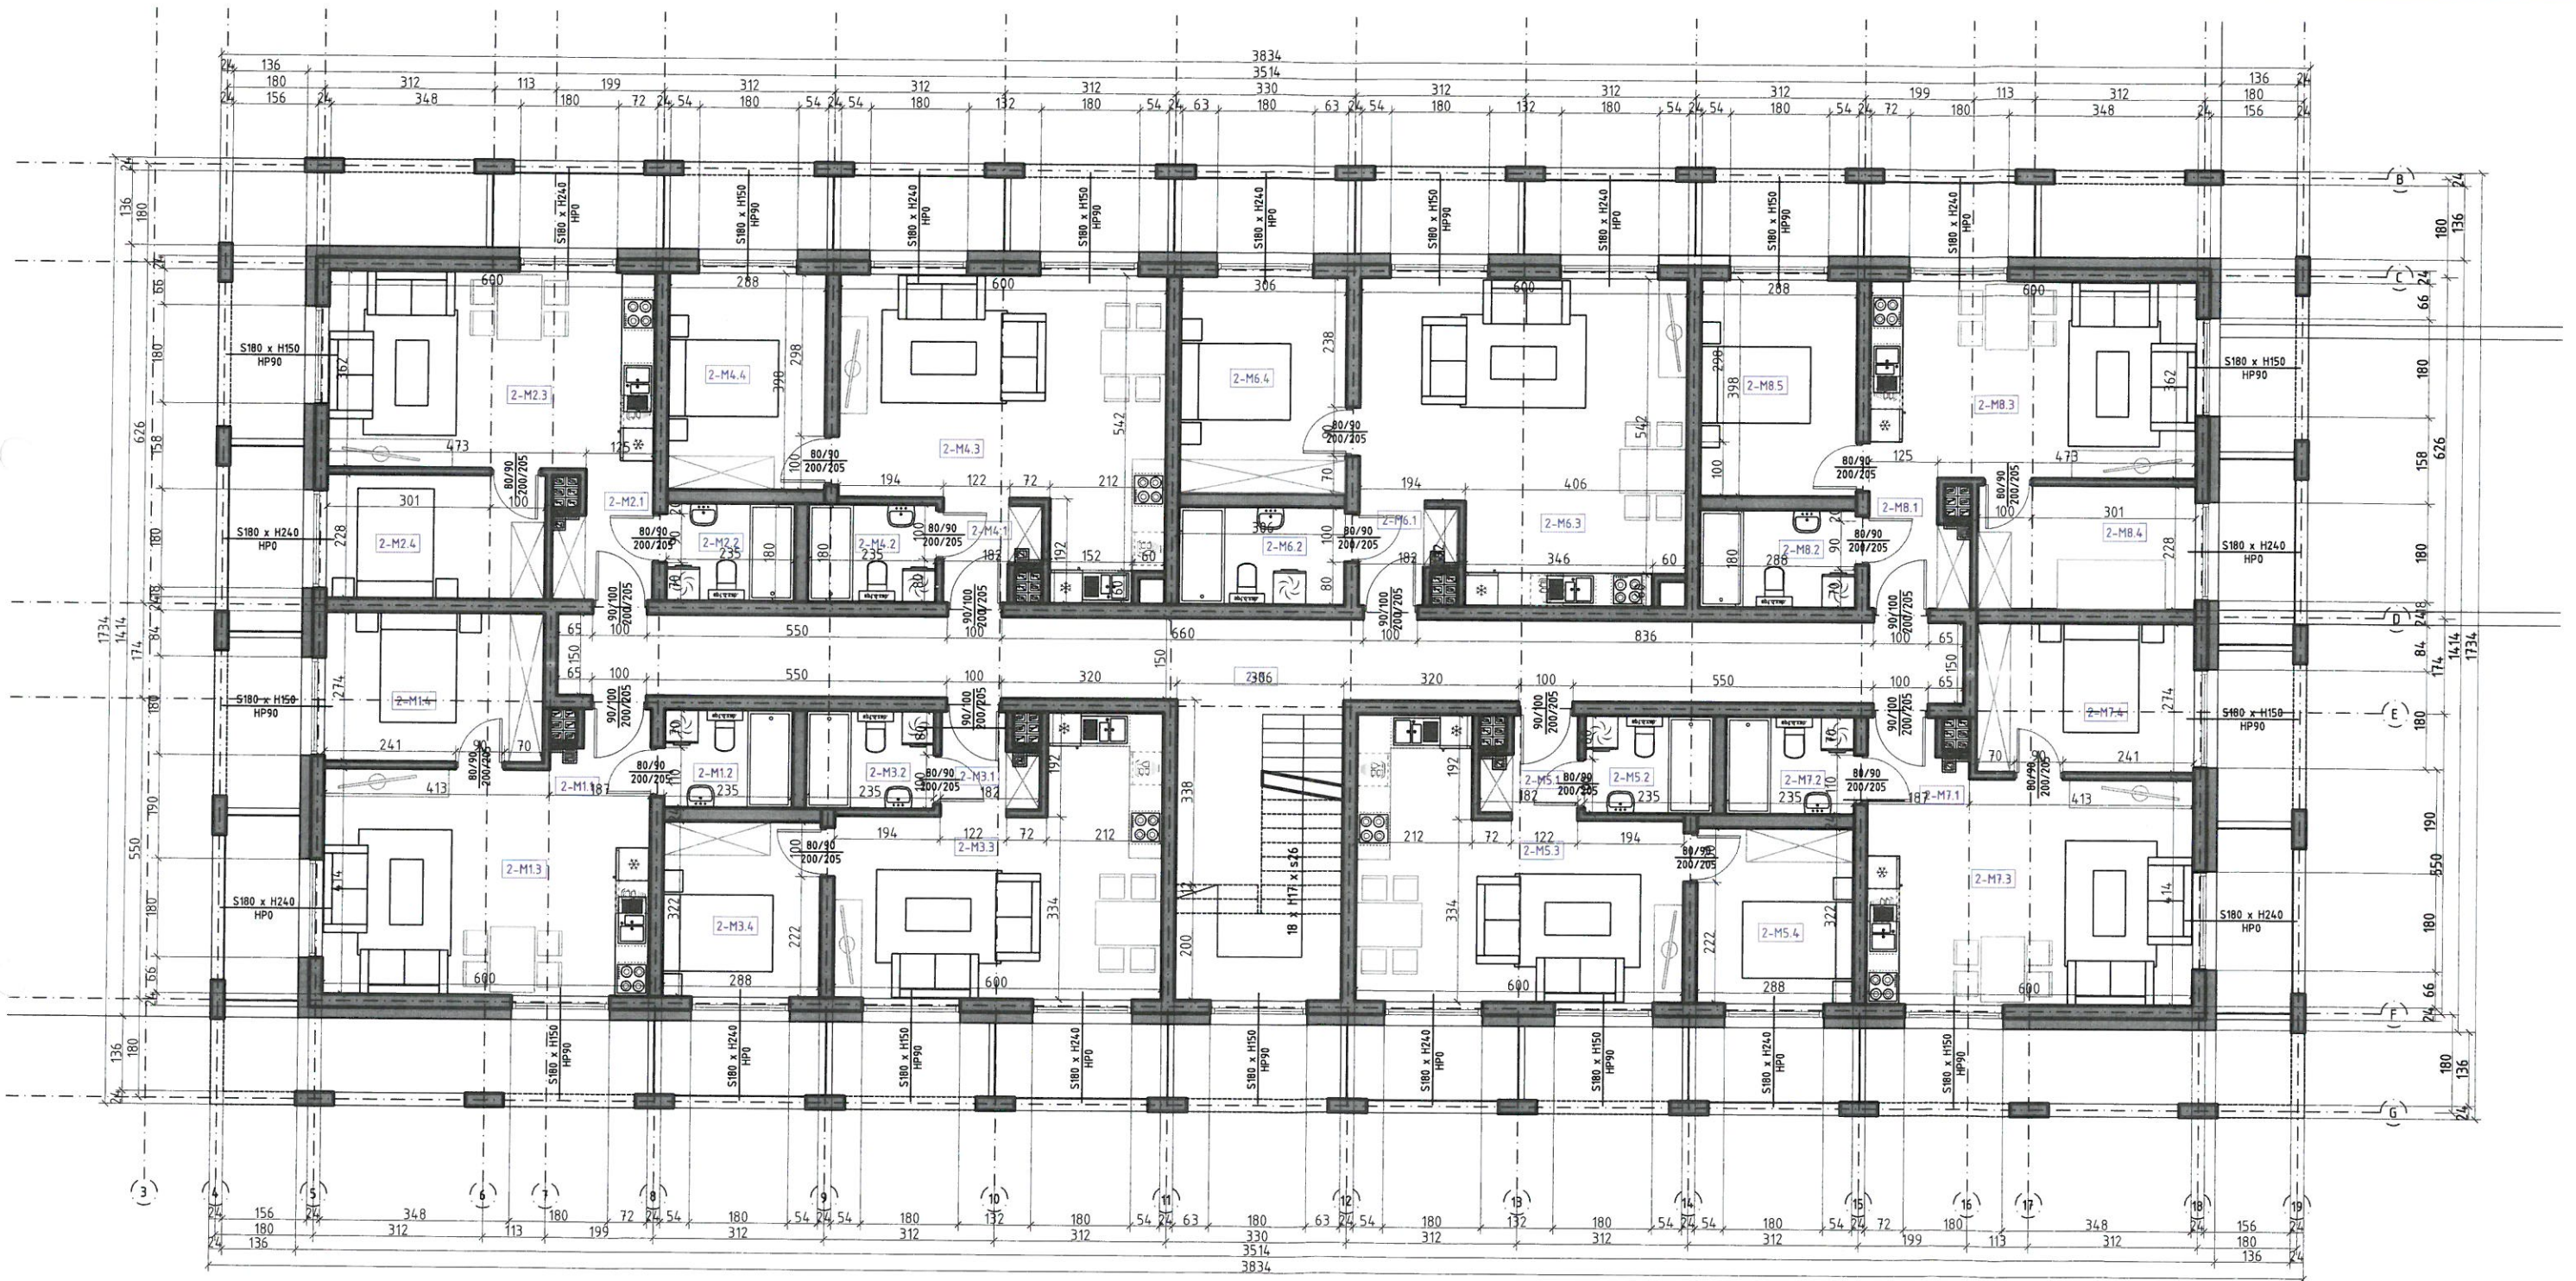


| nr | nazwa pomieszczenia | powierzchnia | nr | nazwa pomieszczenia | powierzchnia | nr | nazwa pomieszczenia | powierzchnia | nr | nazwa pomieszczenia | powierzchnia | nr | nazwa pomieszczenia | powierzchnia | nr | nazwa pomieszczenia | powierzchnia | | | |
|----------------------|---------------------------------------|----------------------|-----------------------|---------------------------------------|-----------------------|----------------------|---------------------------------------|------------------------|----------------------|---------------------------------------|------------------------|------------------------|---------------------------------------|-----------------------|-----------------------|---------------------------------------|------------------------|----------------------|---------------------------------------|----------------------|
| 2-M1.1 | wiatrotap | 1,60 m ² | 2-M2.1 | wiatrotap | 4,13 m ² | 2-M3.1 | wiatrotap | 2,87 m ² | 2-M4.1 | wiatrotap | 3,00 m ² | 2-M5.1 | wiatrotap | 2,87 m ² | 2-M6.1 | wiatrotap | 2,88 m ² | 2-M7.1 | wiatrotap | 1,60 m ² |
| 2-M1.2 | łazienka | 4,07 m ² | 2-M2.2 | łazienka | 4,07 m ² | 2-M3.2 | łazienka | 4,07 m ² | 2-M4.2 | łazienka | 4,07 m ² | 2-M5.2 | łazienka | 4,07 m ² | 2-M6.2 | łazienka | 4,07 m ² | 2-M7.2 | łazienka | 4,07 m ² |
| 2-M1.3 | pokój dzienny oraz kuchnia z jadalnią | 24,36 m ² | 2-M2.3 | pokój dzienny oraz kuchnia z jadalnią | 21,34 m ² | 2-M3.3 | pokój dzienny oraz kuchnia z jadalnią | 23,66 m ² | 2-M4.3 | pokój dzienny oraz kuchnia z jadalnią | 27,83 m ² | 2-M5.3 | pokój dzienny oraz kuchnia z jadalnią | 23,66 m ² | 2-M6.3 | pokój dzienny oraz kuchnia z jadalnią | 27,83 m ² | 2-M7.3 | pokój dzienny oraz kuchnia z jadalnią | 24,36 m ² |
| 2-M1.4 | sypialnia | 10,72 m ² | 2-M2.4 | sypialnia | 8,78 m ² | 2-M3.4 | sypialnia | 9,03 m ² | 2-M4.4 | sypialnia | 11,19 m ² | 2-M5.4 | sypialnia | 9,03 m ² | 2-M6.4 | sypialnia | 11,19 m ² | 2-M7.4 | sypialnia | 10,72 m ² |
| ŁĄCZNIE W MIESZKANIU | | 40,75 m ² | ŁĄCZNIE W MIESZKANIU | | 38,32 m ² | ŁĄCZNIE W MIESZKANIU | | 39,63 m ² | ŁĄCZNIE W MIESZKANIU | | 46,09 m ² | ŁĄCZNIE W MIESZKANIU | | 39,63 m ² | ŁĄCZNIE W MIESZKANIU | | 45,97 m ² | ŁĄCZNIE W MIESZKANIU | | 40,75 m ² |
| KOMUNIKACJA | | 43,20 m ² | ŁĄCZNIE NA II PIĘTRZE | | 384,61 m ² | ŁĄCZNIE W BUDYNKU | | 2257,25 m ² | ŁĄCZNIE W BUDYNKU | | 2257,25 m ² | ŁĄCZNIE PUM NA PIĘTRZE | | 341,41 m ² | ŁĄCZNIE PUM W BUDYNKU | | 1324,18 m ² | ŁĄCZNIE W MIESZKANIU | | 50,27 m ² |

RYS. 05 - RZUT II PIĘTRA 1:120

mgr inż. arch. Jerzy Skupień
 Uprawn. do pełnienia samodzielnych funkcji technicznych w budownictwie w specjalności architektonicznej bez ograniczeń nr 1/79/Lw
 2020.06.20


KONCEPCJA ARCHITEKTONICZNA - BUDOWA BUDYNKU MIESZKALNEGO WIELORODZINNEGO

ul. Myrka, Legnica, dz. 12/15 ob. Bartoszków

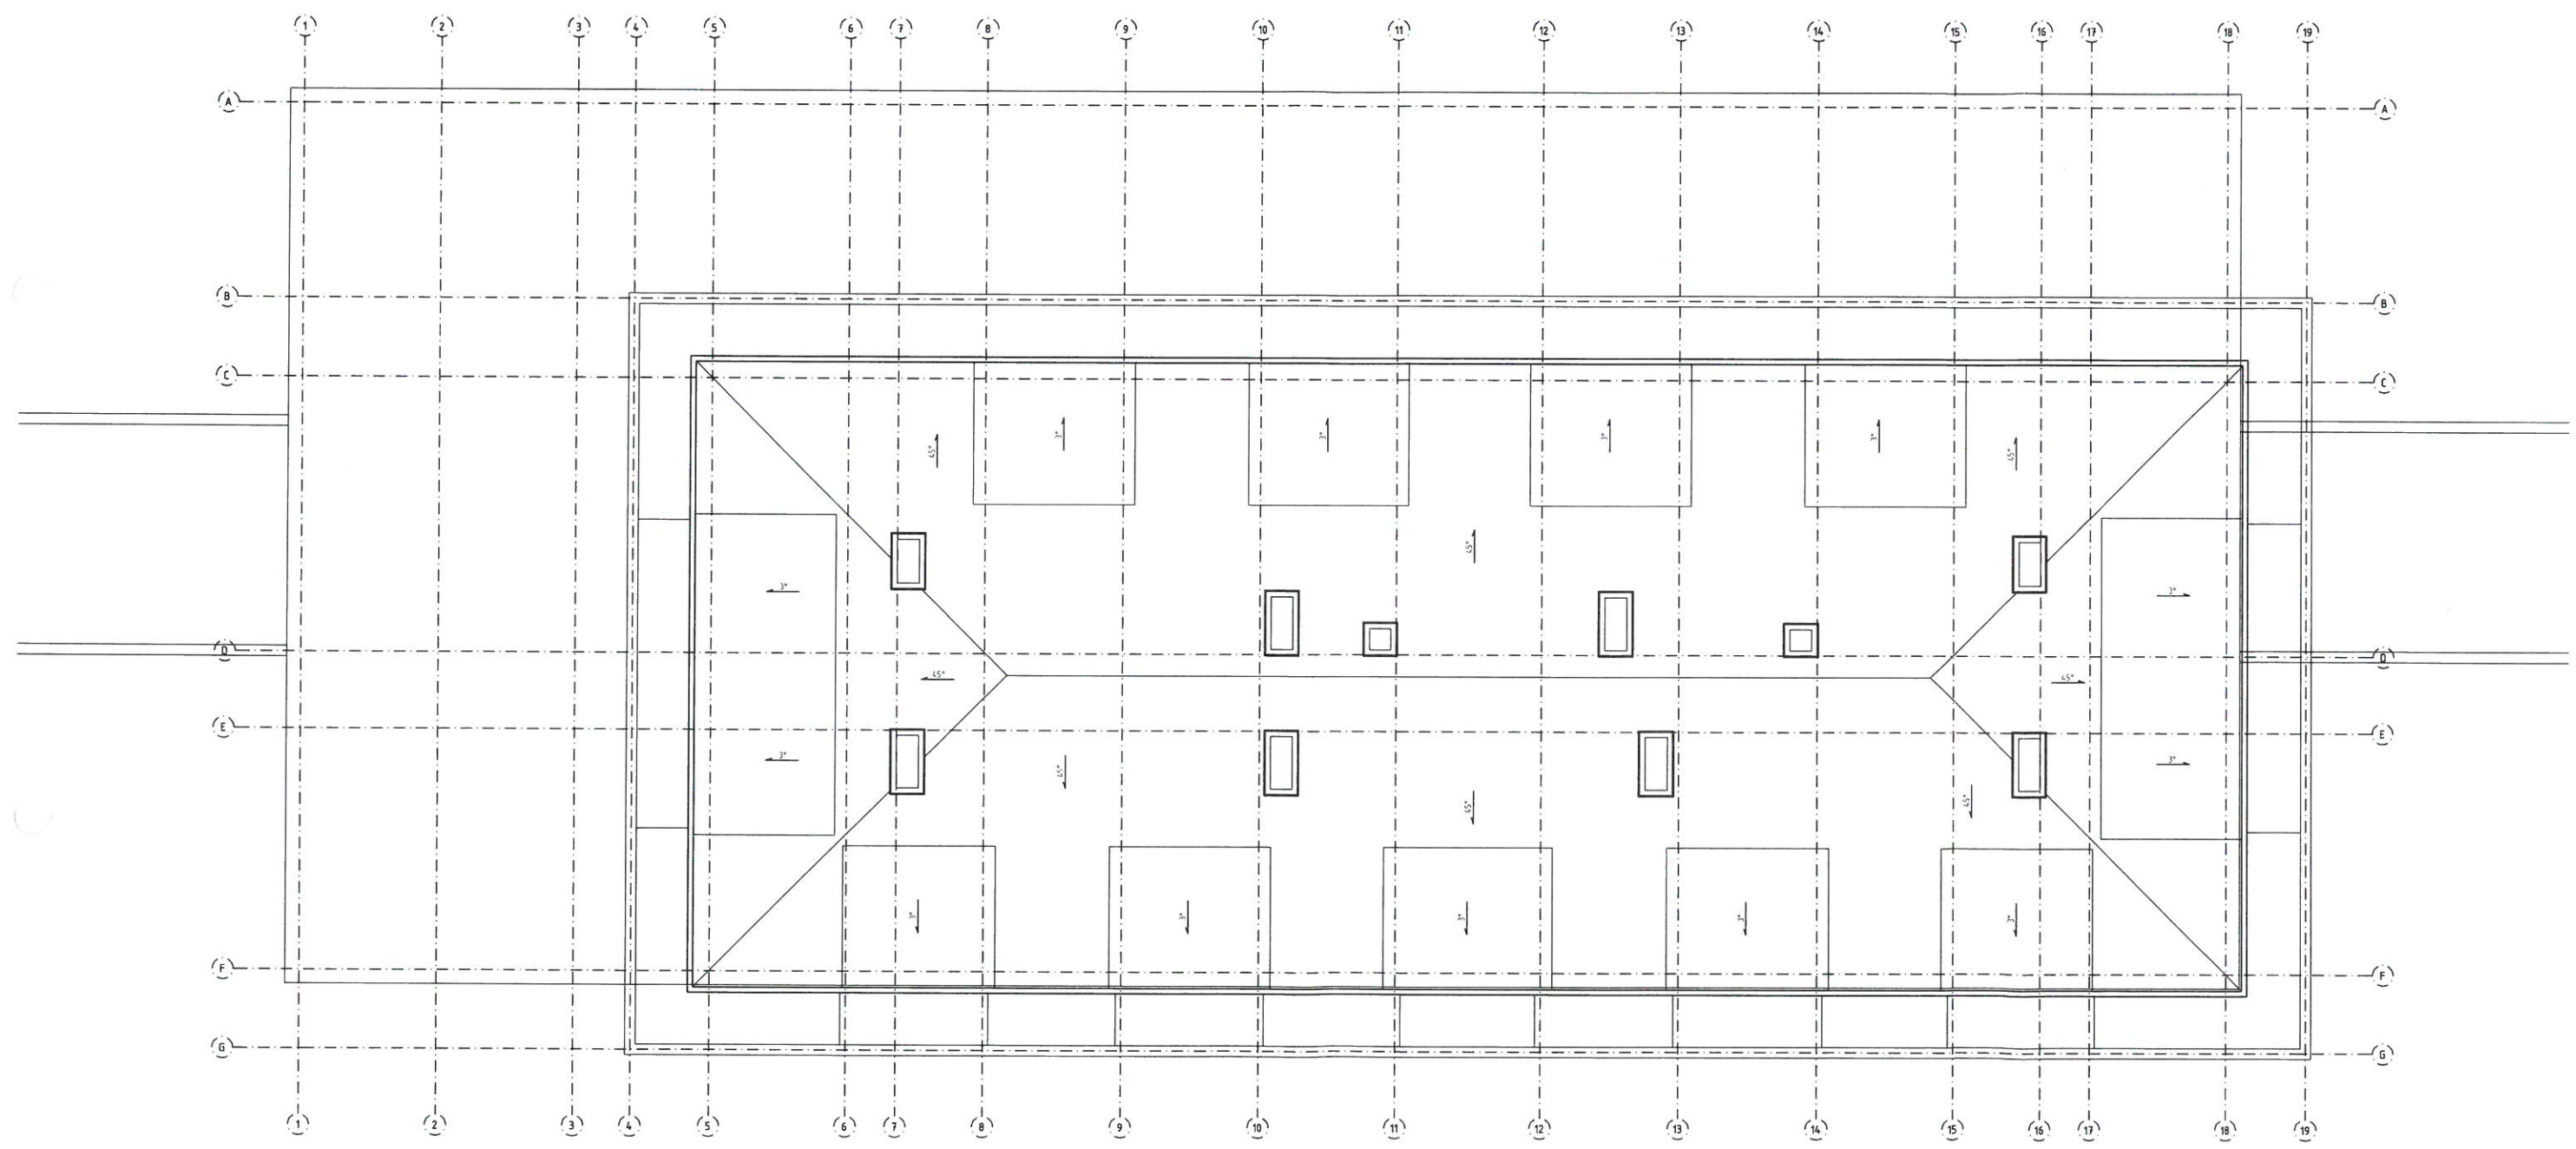


RYS. 07 - RZUT DACHU 1:150

mgr inż. arch. Jerzy Skupień
Uprawn. do pełnienia samodzielnych funkcji
technicznych w budownictwie w specjalności
architektonicznej bez ograniczeń nr 1/79/Lw
2020.06.20

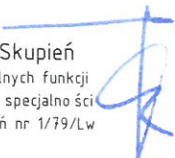

KONCEPCJA ARCHITEKTONICZNA - BUDOWA BUDYNKU MIESZKALNEGO WIELORODZINNEGO

ul. Myrka, Legnica, dz. 12/15 ob. Bartoszków

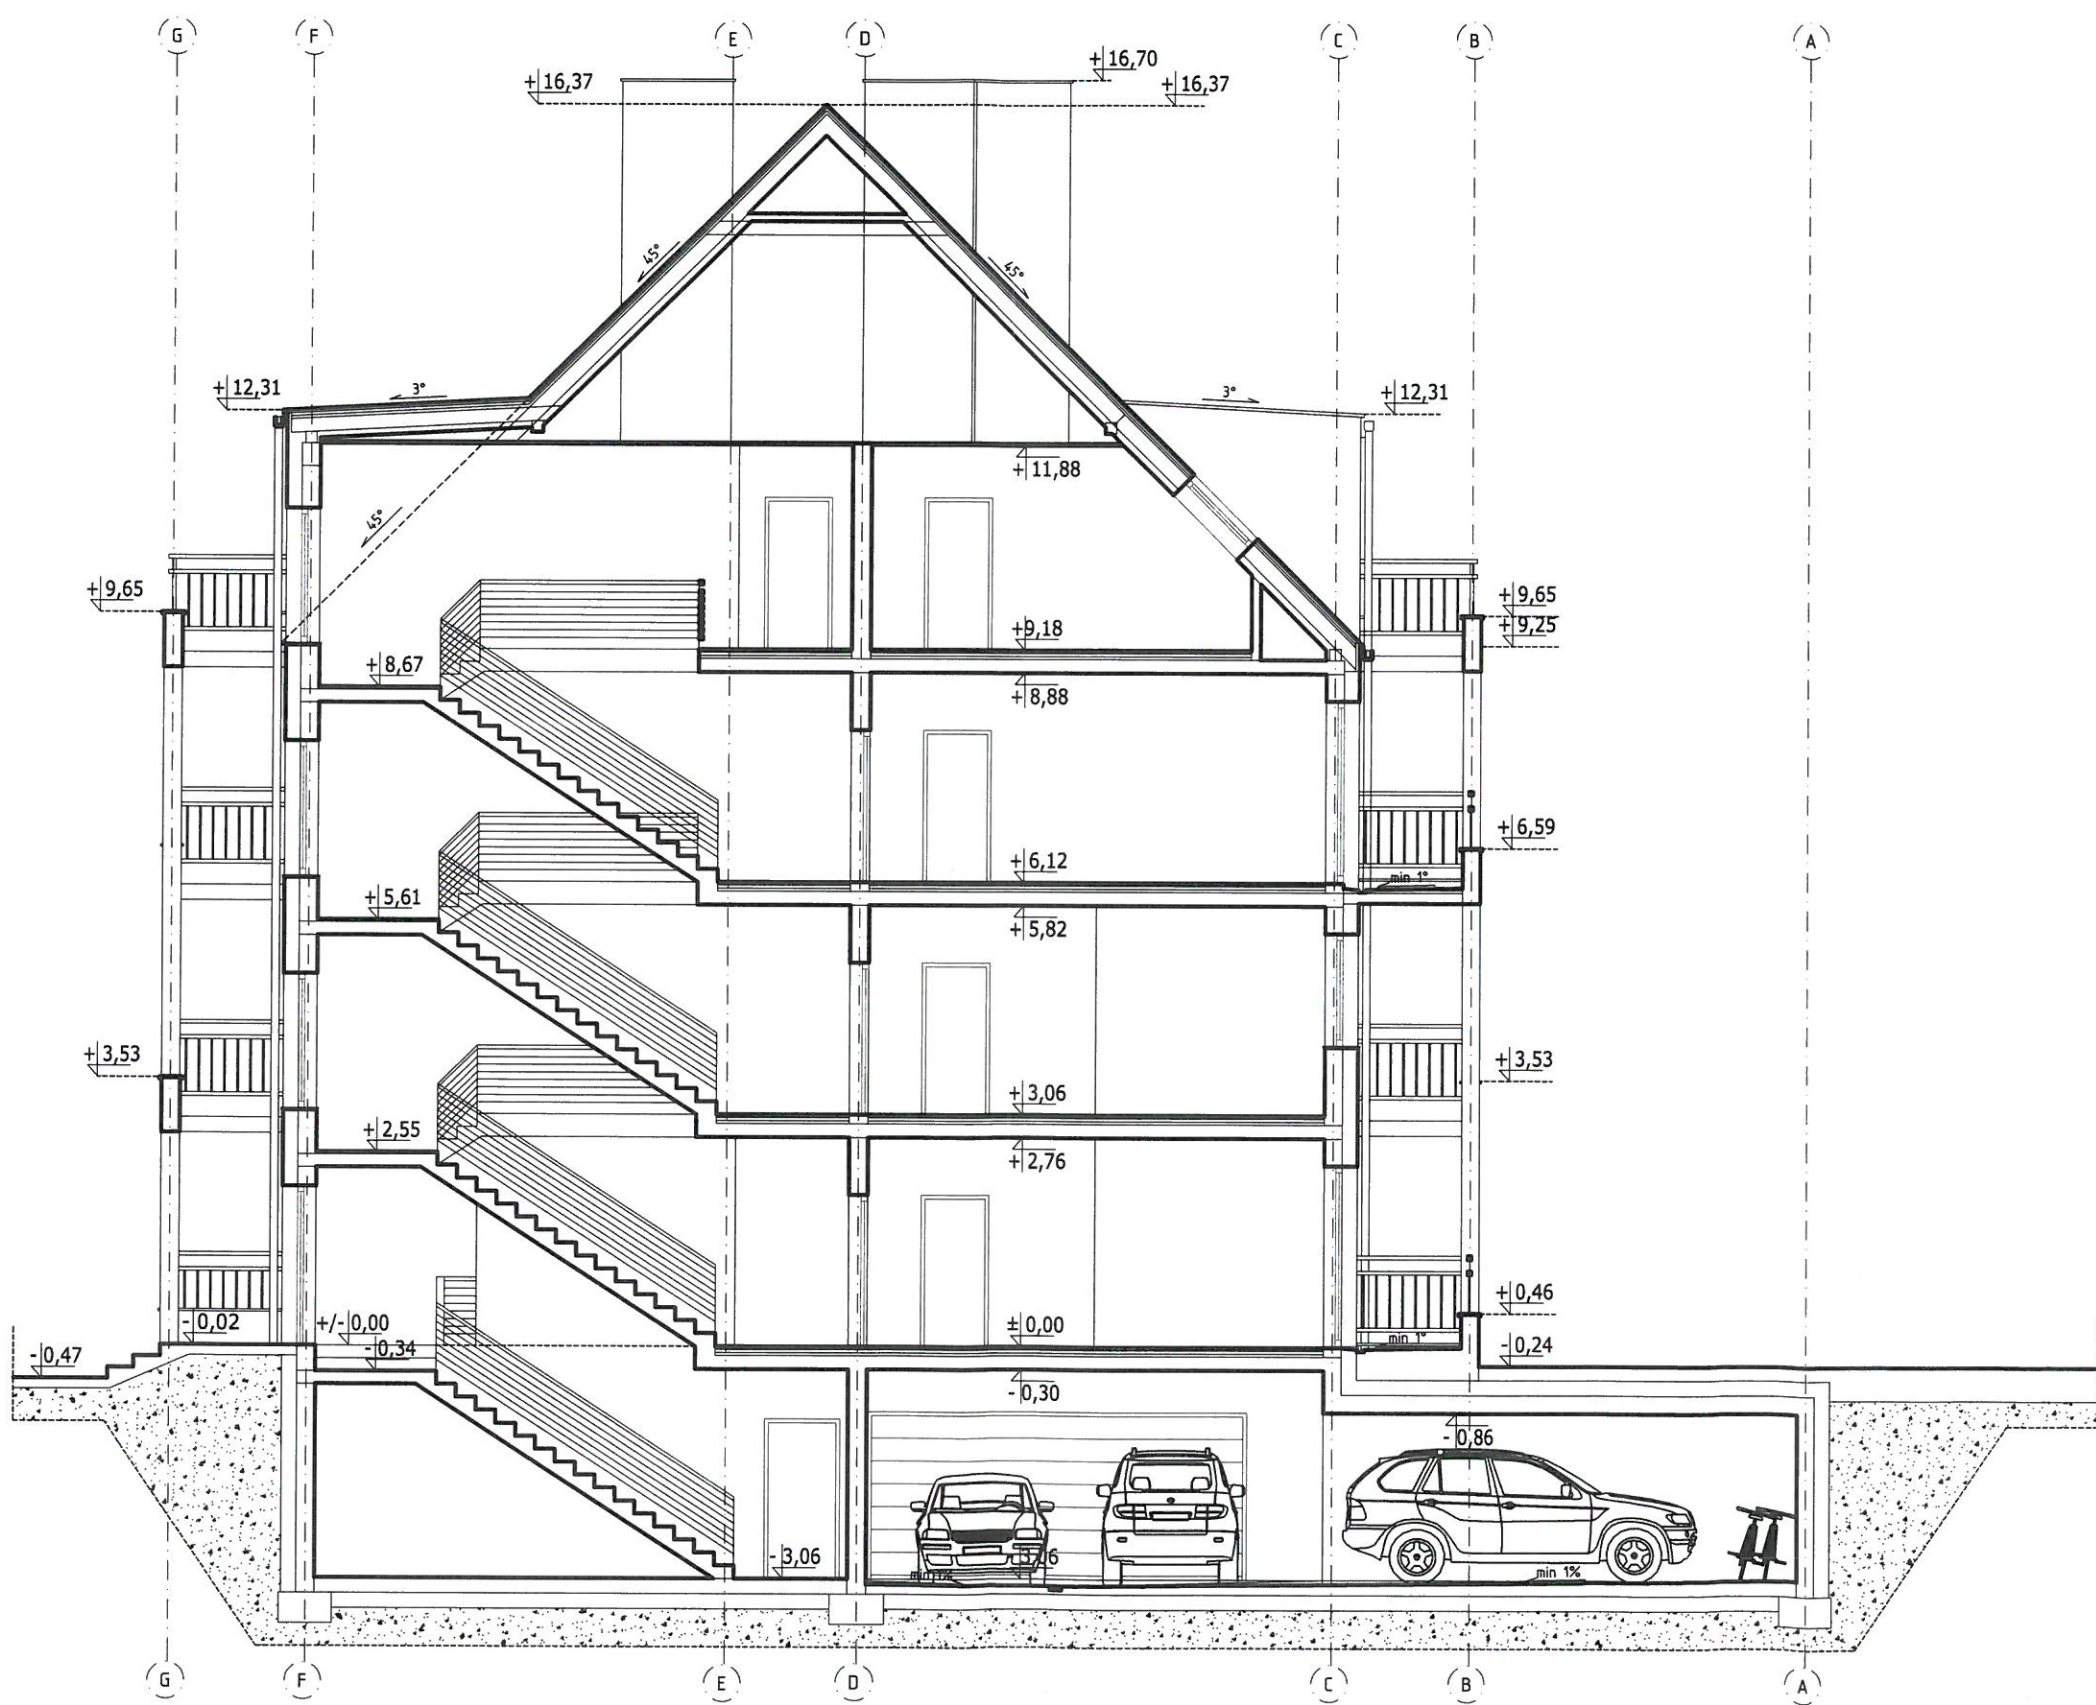

RYS. 08 - PRZEKRÓJ POPRZECZNY 1:100

mgr inż. arch. Jerzy Skupień
Uprawn. do pełnienia samodzielnych funkcji
technicznych w budownictwie w specjalności
architektonicznej bez ograniczeń nr 1/79/Lw
2020.06.20



KONCEPCJA ARCHITEKTONICZNA - BUDOWA BUDYNKU MIESZKALNEGO WIELORODZINNEGO

ul. Myrka, Legnica, dz. 12/15 ob. Bartoszków



RYS. 09 - ELEWACJA ZACHODNIA (FRONTOWA) 1:120

mgr inż. arch. Jerzy Skupień
Uprawn. do pełnienia samodzielnych funkcji
technicznych w budownictwie w specjalności
architektonicznej bez ograniczeń nr 1/79/Lw
2020.06.20



KONCEPCJA ARCHITEKTONICZNA - BUDOWA BUDYNKU MIESZKALNEGO WIELORODZINNEGO

ul. Myrka, Legnica, dz. 12/15 ob. Bartoszków



RYS. 10 - ELEWACJA PÓŁNOCNA I POŁUDNIOWA 1:100

mgr inż. arch. Jerzy Skupień
Uprawn. do pełnienia samodzielnych funkcji
technicznych w budownictwie w specjalności
architektonicznej bez ograniczeń nr 1/79/Lw
2020.06.20

KONCEPCJA ARCHITEKTONICZNA - BUDOWA BUDYNKU MIESZKALNEGO WIELORODZINNEGO

ul. Myrka, Legnica, dz. 12/15 ob. Bartoszków



RYS. 11 - ELEWACJA WSCHODNIA

mgr inż. arch. Jerzy Skupień
Uprawn. do pełnienia samodzielnych funkcji
technicznych w budownictwie w specjalności
architektonicznej bez ograniczeń nr 1/79/Lw
2020.06.20

KONCEPCJA ARCHITEKTONICZNA – BUDOWA BUDYNKU MIESZKALNEGO WIELORODZINNEGO

ul. Myrka, Legnica, dz. 12/15 ob. Bartoszków



RYS. 12 – WIDOK PROSTOPADŁY NA ELEWACJĘ ZACHODNIĄ

mgr inż. arch. Jerzy Skupień
Uprawn. do pełnienia samodzielnych funkcji
technicznych w budownictwie w specjalności
architektonicznej bez ograniczeń nr 1/19/Lw
2020.06.20

KONCEPCJA ARCHITEKTONICZNA – BUDOWA BUDYNKU MIESZKALNEGO WIELORODZINNEGO

ul. Myrka, Legnica, dz. 12/15 ob. Bartoszków



RYS. 13 – WIDOK NA NAROŻNIK POŁUDNIOWO ZACHODNI

mgr inż. arch. Jerzy Skupień
Uprawn. do pełnienia samodzielnych funkcji
technicznych w budownictwie w specjalności
architektonicznej bez ograniczeń nr 1/79/Lw
2020.06.20

KONCEPCJA ARCHITEKTONICZNA – BUDOWA BUDYNKU MIESZKALNEGO WIELORODZINNEGO

ul. Myrka, Legnica, dz. 12/15 ob. Bartoszków



RYS. 14 – WIDOK NA NAROŻNIK PÓŁNOCNO ZACHODNI

mgr inż. arch. Jerzy Skupień
Uprawn. do pełnienia samodzielnych funkcji
technicznych w budownictwie w specjalności
architektonicznej bez ograniczeń nr 1/79/Lw
2020.06.20



RYS. 15 – WIDOK NA ELEWACJĘ WSCHODNIĄ