Legnica, dnia 1.03.2021

Klub Radnych Prawa i Sprawiedliwości
w Radzie Miasta Legnicy
Andrzej Lorenc
Radny, Rady Miejskiej Legnicy

Pan Tadeusz Krzakowski
PREZYDENT MIASTA LEGNICY

INTERPELACJA 52/03/2021

TEMAT INTERPELACJI : Dotyczy dokumentacji budowy parkingu przy ul. Limanowskiego.

W związku z zapytaniami mieszkańców odnośnie budowy parkingu przy ul. Limanowskiego w Legnicy

Zwracam się o informację :
Udostępnienie mapy wraz z kosztorysem w celu oszacowania możliwości etapowania tego zadania. W załączniku 1 przesyłam obecnie istniejącą dokumentację zgodną z Uchwałą Rady Miejskiej Legnicy XXV/262/04 z 27 września 2004roku.

Uzasadnienie istotnego znaczenia dla miasta i jego mieszkańców:
W pobliżu znajduje się Sanktuarium Św. Jacka gdzie przyjeżdżają turyści – pielgrzymi z całego dolnego śląska ale i dalszych miejscowości w Polsce, tak więc parking jest dla nich swego rodzaju wizytówką naszego miasta i taki obraz Legnicy przekazują dalej.

Z poważaniem
Andrzej Lorenc

Załącznik 1.

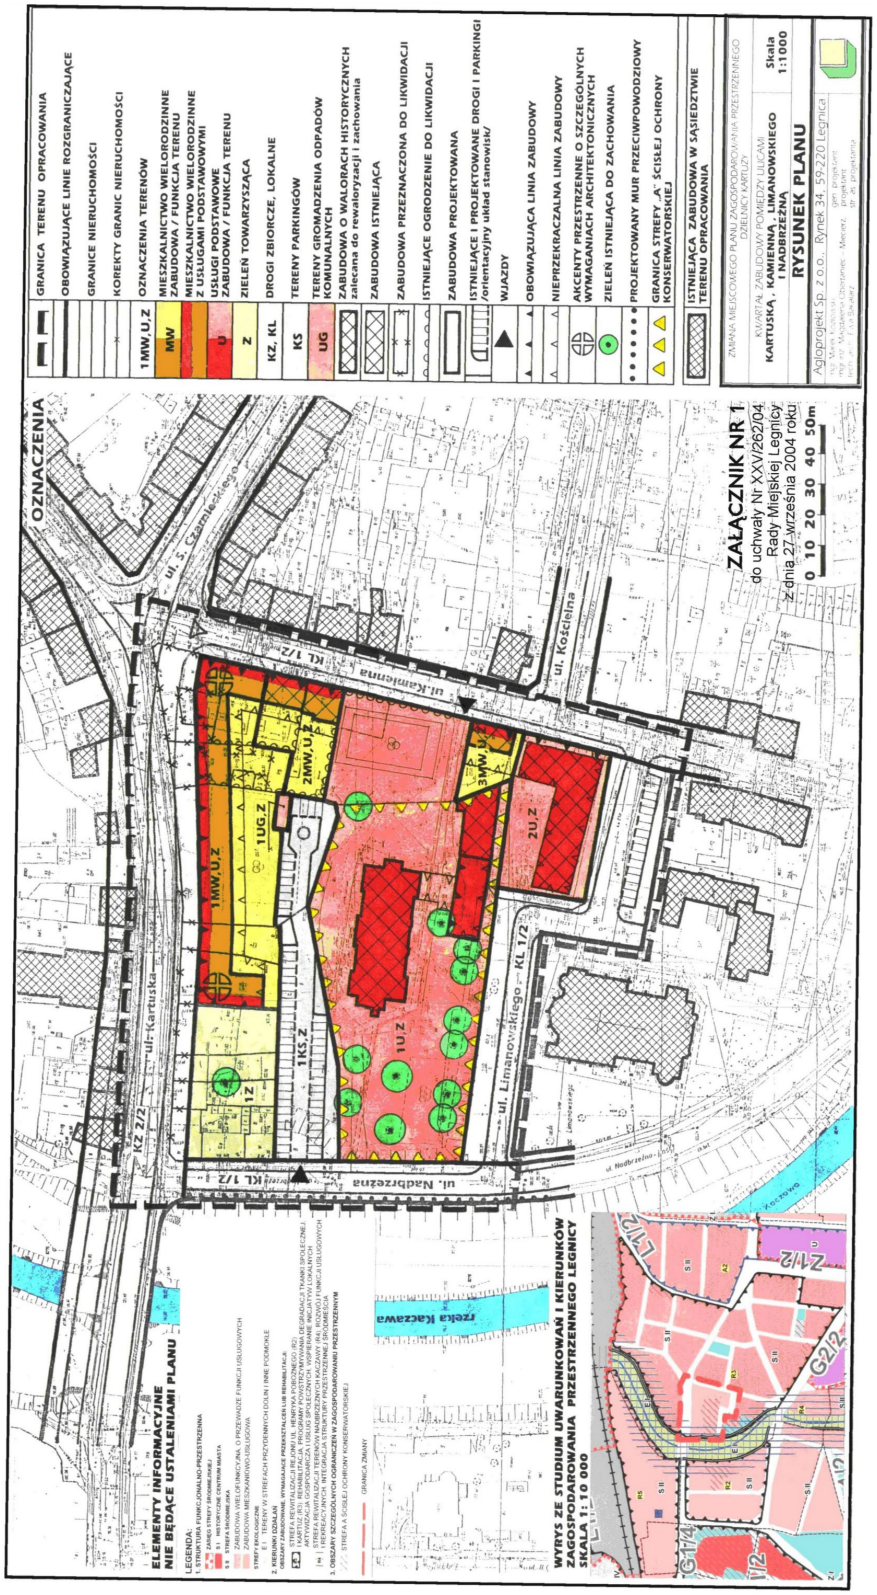

1:2000