nawierzchnia bitumiczna
klasa techn. G
Vp = 50 km/h
kat. ruchu: KR6

DK94 nr 4/02 - km 74+151.33 (S-3)

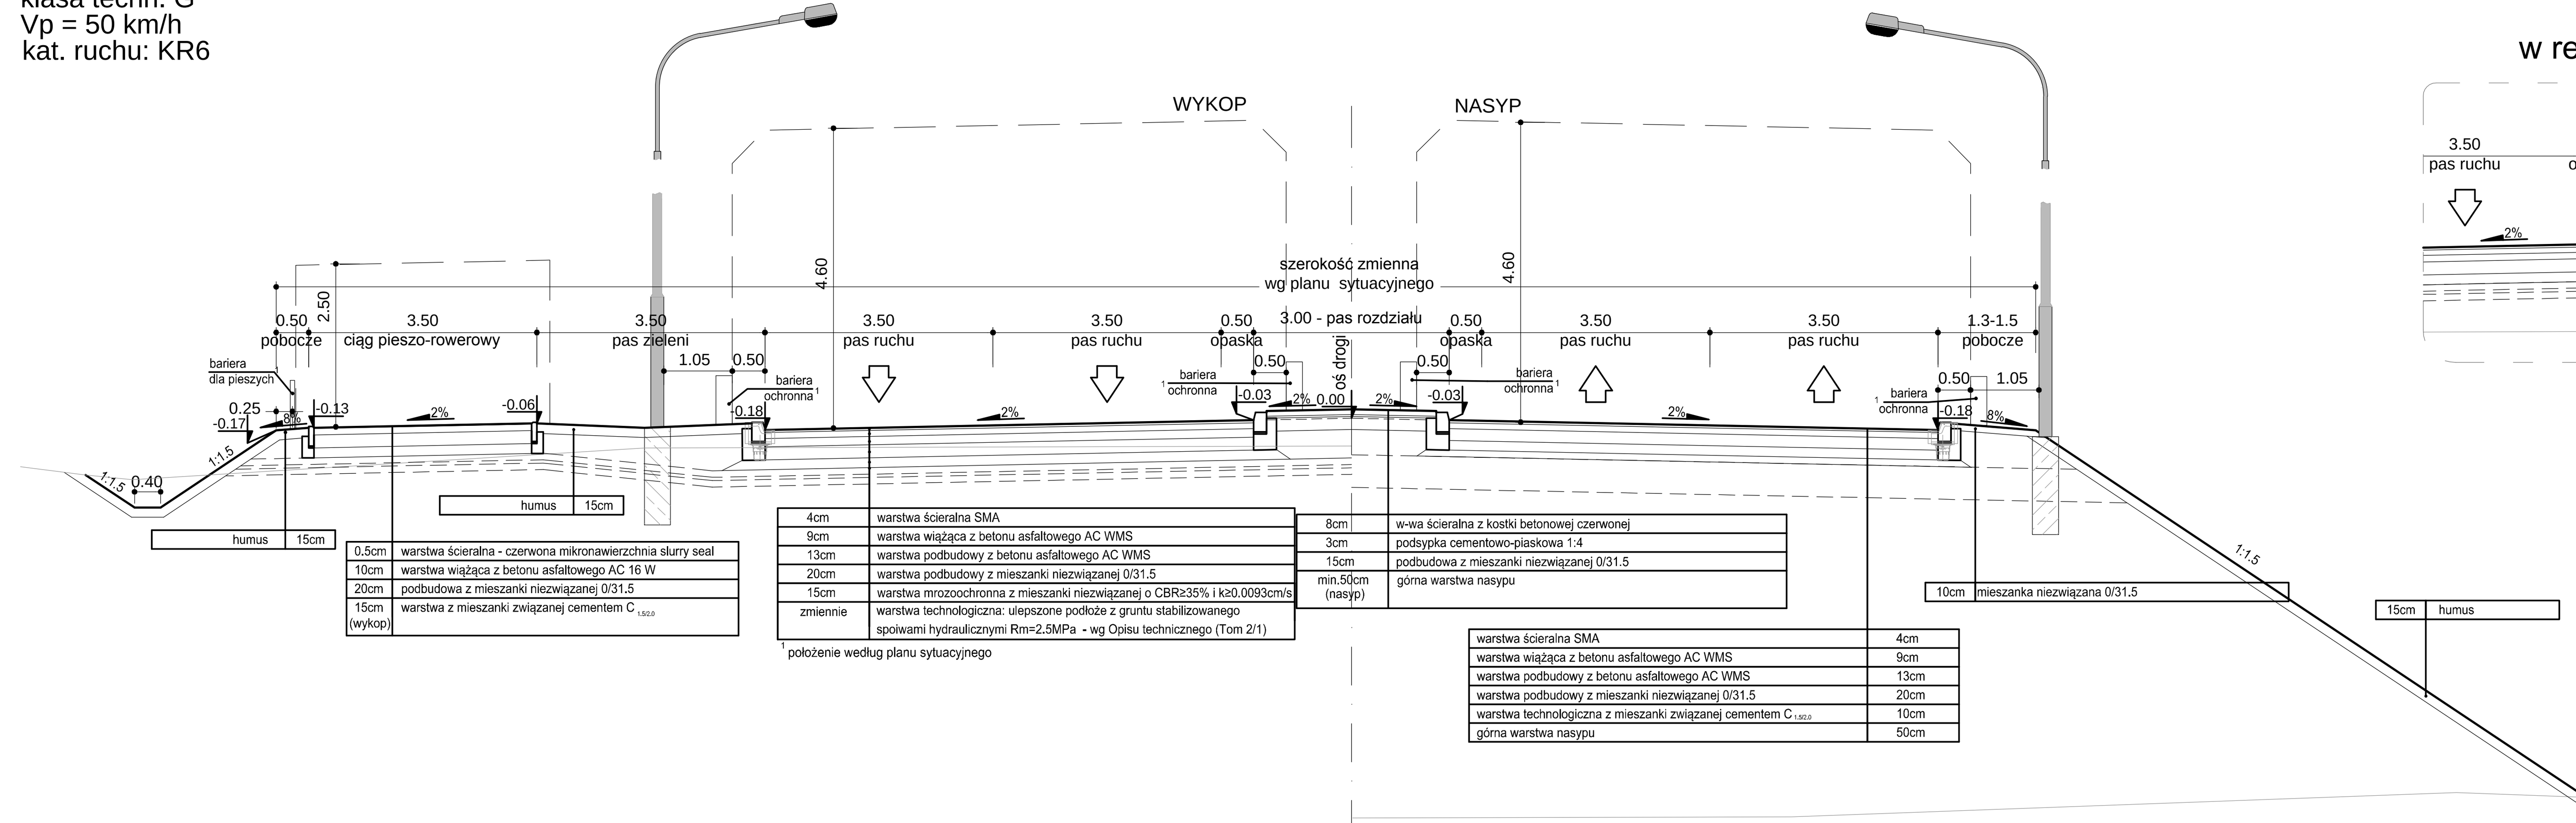

humus	15cm

0.5cm	warstwa ścieralna - czerwona mikronawierzchnia slurry seal
10cm	warstwa wiążąca z betonu asfaltowego AC 16 W
20cm	podbudowa z mieszanki niezwiązanej 0/31.5
15cm (wykop)	warstwa z mieszanki związanej cementem $C_{1,5/2,0}$

4cm	warstwa ścieralna SMA
9cm	warstwa wiążąca z betonu asfaltowego AC WMS
13cm	warstwa podbudowy z betonu asfaltowego AC WMS
20cm	warstwa podbudowy z mieszanki niezwiązanej 0/31.5
15cm	warstwa mrozoochronna z mieszanki niezwiązanej o CBR≥35% i k≥0.0093cm/s
zmiennie	warstwa technologiczna: ulepszone podłoże z gruntu stabilizowanego spoiwami hydraulicznymi Rm=2.5MPa - wg Opisu technicznego (Tom 2/1)

[1] położenie według planu sytuacyjnego

8cm	w-wa ścieralna z kostki betonowej czerwonej
3cm	podsypka cementowo-piaskowa 1:4
15cm	podbudowa z mieszanki niezwiązanej 0/31.5
min.50cm (nasyp)	górna warstwa nasypu

10cm	mieszanka niezwiązana 0/31.5

15cm	humus

warstwa ścieralna SMA	4cm
warstwa wiążąca z betonu asfaltowego AC WMS	9cm
warstwa podbudowy z betonu asfaltowego AC WMS	13cm
warstwa podbudowy z mieszanki niezwiązanej 0/31.5	20cm
warstwa technologiczna z mieszanki związanej cementem $C_{1,5/2,0}$	10cm
górna warstwa nasypu	50cm

DK94 nr 4/01 w rejonie wyspy dzielącej

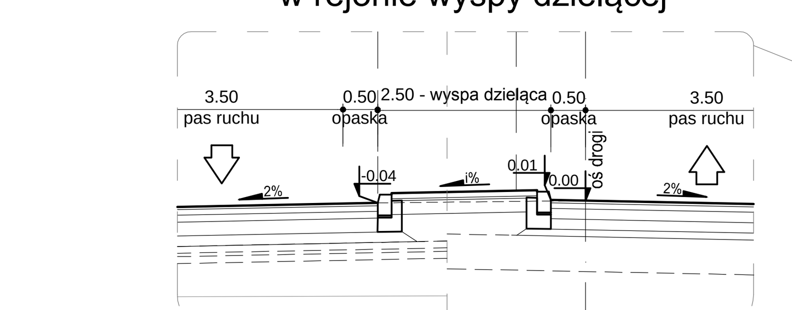

nawierzchnia bitumiczna
klasa techn. G
Vp = 60 km/h
kat. ruchu: KR6

DK94 nr 4/01 - km 74+150 (S-3)
DK94 nr 4/03 - km 74+150 (S-3)

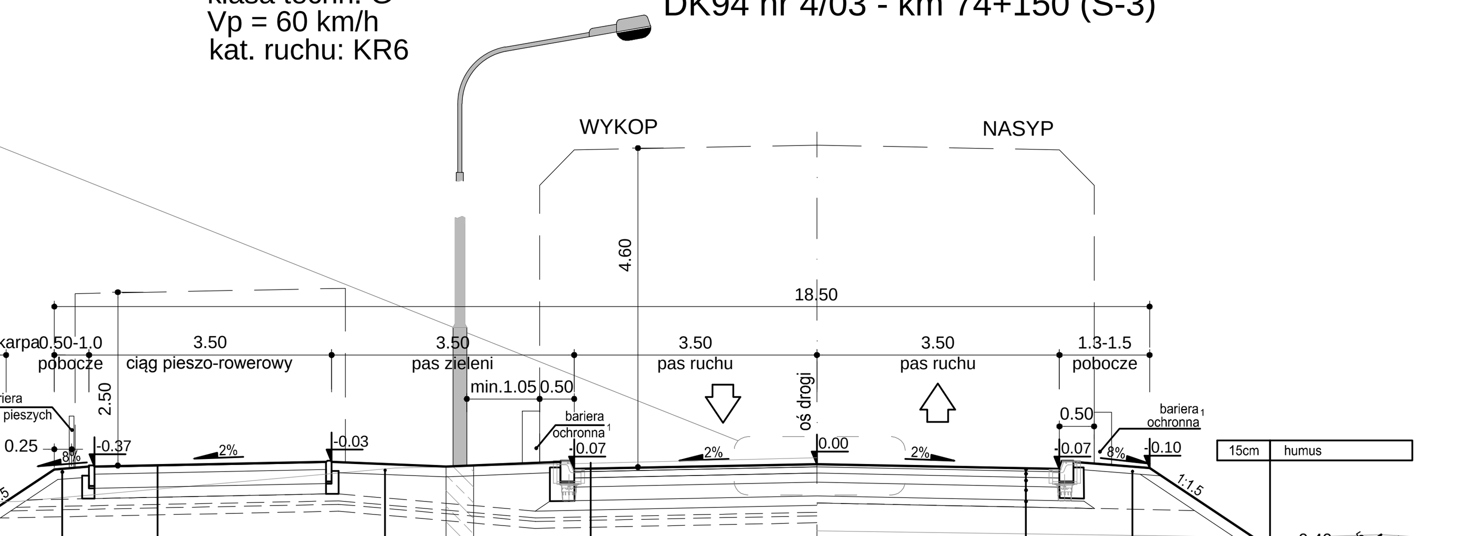

humus	15cm

0.5cm	warstwa ścieralna - czerwona mikronawierzchnia slurry seal
10cm	w-wa wiążąca z betonu asfaltowego AC 16 W
20cm	podbudowa z mieszanki niezwiązanej 0/31.5
15cm (wykop)	warstwa z mieszanki związanej cementem $C_{1,5/2,0}$

15cm	humus

10cm	mieszanka niezwiązana 0/31.5

warstwa ścieralna SMA	4cm
warstwa wiążąca z betonu asfaltowego AC WMS	9cm
warstwa podbudowy z betonu asfaltowego AC WMS	13cm
warstwa podbudowy z mieszanki niezwiązanej 0/31.5	20cm
warstwa technologiczna z mieszanki związanej cementem $C_{1,5/2,0}$	10cm
górna warstwa nasypu	50cm

4cm	warstwa ścieralna SMA
9cm	warstwa wiążąca z betonu asfaltowego AC WMS
13cm	warstwa podbudowy z betonu asfaltowego AC WMS
20cm	warstwa podbudowy z mieszanki niezwiązanej 0/31.5
15cm	warstwa mrozoochronna z mieszanki niezwiązanej o CBR≥35% i k≥0.0093cm/s
zmiennie	warstwa technologiczna: ulepszone podłoże z gruntu stabilizowanego spoiwami hydraulicznymi Rm=2.5MPa - wg Opisu technicznego (Tom 2/1)

[1] położenie według planu sytuacyjnego

nawierzchnia bitumiczna
klasa techn. G
Vp = 50 km/h
kat. ruchu: KR4

DO-4/04 - km 74+800 (S-3)

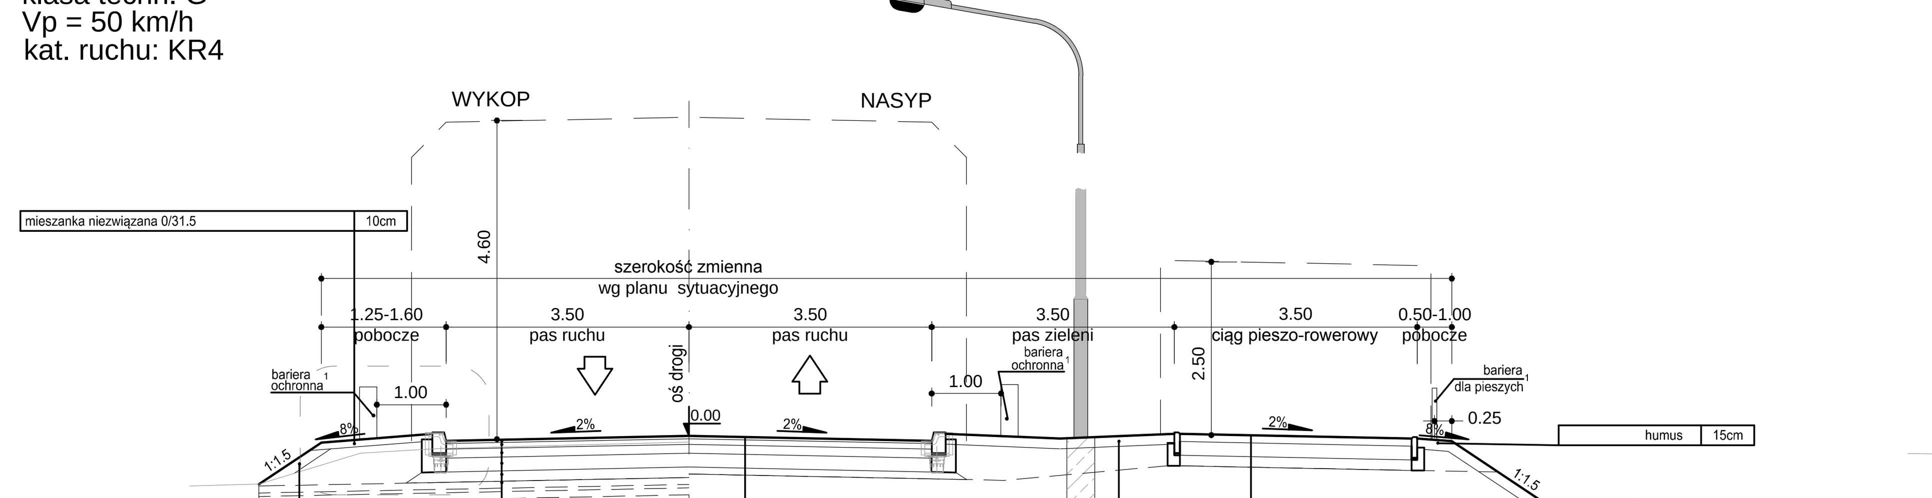

mieszanka niezwiązana 0/31.5	10cm

humus	15cm

warstwa ścieralna SMA	4cm
warstwa wiążąca z beton asfaltowy AC WMS	8cm
warstwa podbudowy z betonu asfaltowego AC WMS	13cm
warstwa podbudowy z mieszanki niezwiązanej 0/31.5	20cm
warstwa mrozoochronna z mieszanki niezwiązanej o CBR≥35% i k≥0.0093cm/s	15cm
warstwa technologiczna: ulepszone podłoże z gruntu stabilizowanego spoiwami hydraulicznymi Rm=2.5MPa - wg Opisu technicznego (Tom 2/1)	zmiennie

[1] położenie według planu sytuacyjnego

4cm	warstwa ścieralna SMA
8cm	warstwa wiążąca z betonu asfaltowego AC WMS
13cm	warstwa podbudowy z betonu asfaltowego AC WMS
20cm	warstwa podbudowy z mieszanki niezwiązanej 0/31.5
10cm	warstwa technologiczna z mieszanki związanej cementem $C_{1,5/2,0}$
50cm	górna warstwa nasypu

[1] położenie według planu sytuacyjnego

humus	15cm

0.5cm	warstwa ścieralna - czerwona mikronawierzchnia slurry seal
10cm	w-wa wiążąca z betonu asfaltowego AC 16 W
20cm	podbudowa z mieszanki niezwiązanej 0/31.5
15cm (wykop)	warstwa z mieszanki związanej cementem $C_{1,5/2,0}$

PRZEKRÓJ NORMALNY DW-364 NA PROSTEJ km 78+837.07 (S-3)

nawierzchnia bitumiczna
klasa techn. G
Vp = 50 km/h
kat. ruchu: KR4

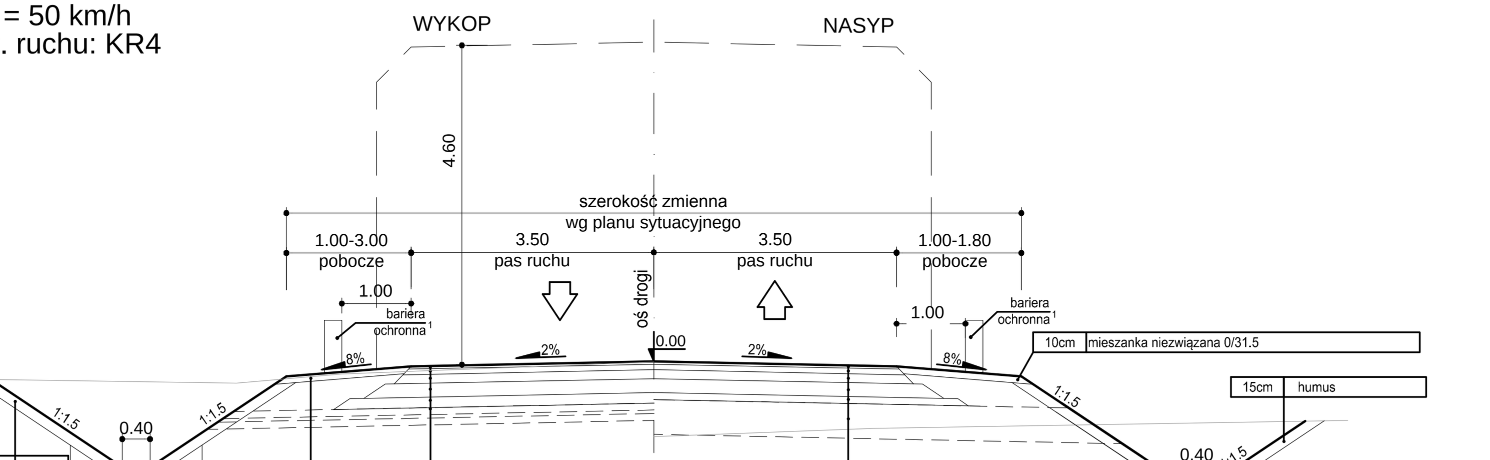

humus	15cm

mieszanka niezwiązana 0/31.5	10cm

warstwa ścieralna SMA	4cm
warstwa wiążąca z beton asfaltowy AC WMS	8cm
warstwa podbudowy z betonu asfaltowego AC WMS	13cm
warstwa podbudowy z mieszanki niezwiązanej 0/31.5	20cm
warstwa mrozoochronna z mieszanki niezwiązanej o CBR≥35% i k≥0.0093cm/s	15cm
warstwa technologiczna: ulepszone podłoże z gruntu stabilizowanego spoiwami hydraulicznymi Rm=2.5MPa - wg Opisu technicznego (Tom 2/1)	zmiennie

[1] położenie według planu sytuacyjnego

10cm	mieszanka niezwiązana 0/31.5

15cm	humus

4cm	warstwa ścieralna SMA
8cm	warstwa wiążąca z betonu asfaltowego AC WMS
13cm	warstwa podbudowy z betonu asflatowego AC WMS
20cm	warstwa podbudowy z mieszanki niezwiązanej 0/31.5
10cm	warstwa technologiczna z mieszanki związanej cementem $C_{1,5/2,0}$
50cm	górna warstwa nasypu

[1] położenie według planu sytuacyjnego

nawierzchnia bitumiczna
kat. ruchu: KR6
Obciążenie: 115 kN/oś

RONDO LEGNICA ZACH. - km 74+151.33 (S-3)

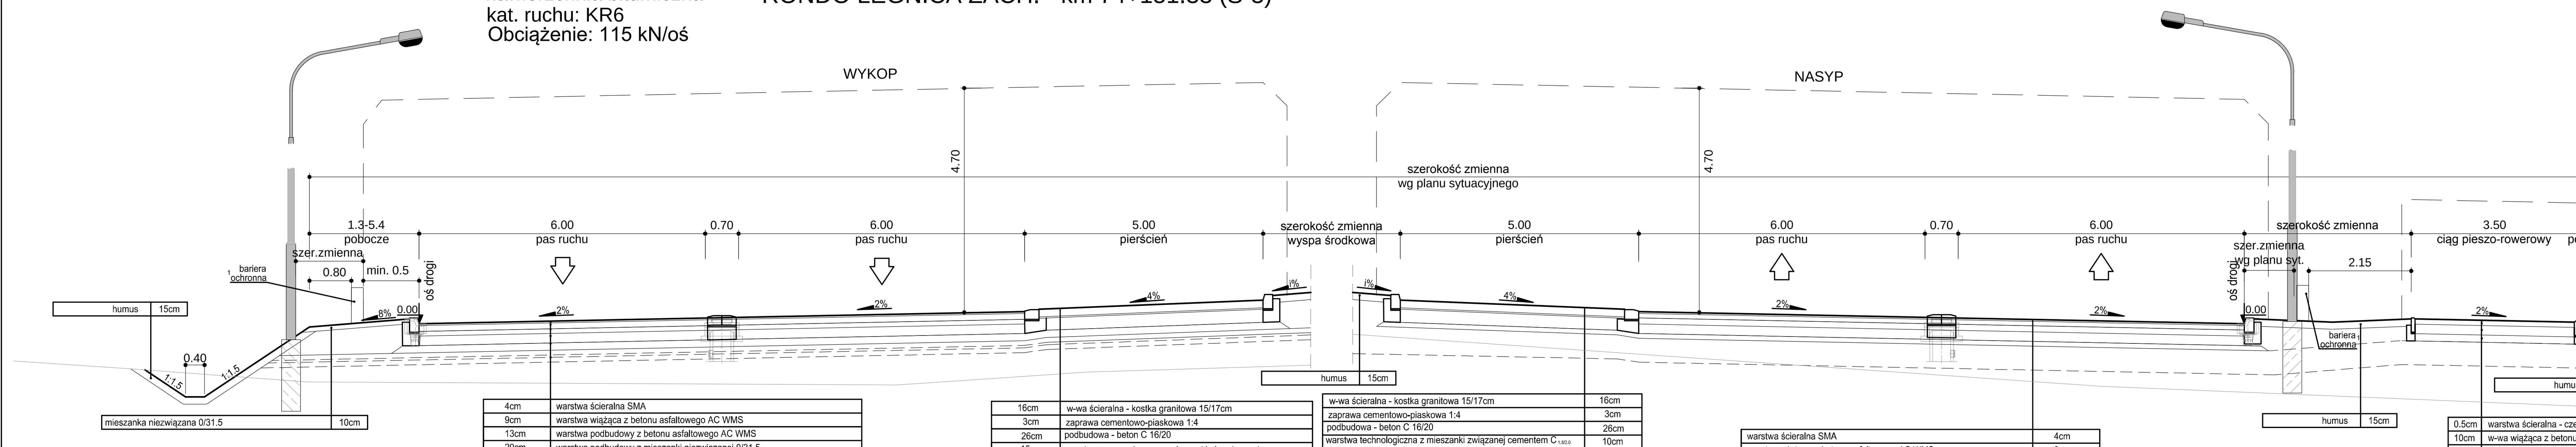

humus	15cm

mieszanka niezwiązana 0/31.5	10cm

4cm	warstwa ścieralna SMA
9cm	warstwa wiążąca z betonu asfaltowego AC WMS
13cm	warstwa podbudowy z betonu asfaltowego AC WMS
20cm	warstwa podbudowy z mieszanki niezwiązanej 0/31.5
15cm	warstwa mrozoochronna z mieszanki niezwiązanej o CBR≥35% i k≥0.0093cm/s
zmiennie	warstwa technologiczna: ulepszone podłoże z gruntu stabilizowanego spoiwami hydraulicznymi Rm=2.5MPa - wg Opisu technicznego (Tom 2/1)

[1] położenie według planu sytuacyjnego

16cm	w-wa ścieralna - kostka granitowa 15/17cm
3cm	zaprawa cementowo-piaskowa 1:4
26cm	podbudowa - beton C 16/20
15cm	warstwa mrozoochronna z mieszanki niezwiązanej o CBR≥35% i k≥0.0093cm/s
zmiennie	warstwa technologiczna: ulepszone podłoże z gruntu stabilizowanego spoiwami hydraulicznymi Rm=2.5MPa - wg Opisu technicznego (Tom 2/1)

humus	15cm

w-wa ścieralna - kostka granitowa 15/17cm	16cm
zaprawa cementowo-piaskowa 1:4	3cm
podbudowa - beton C 16/20	26cm
warstwa technologiczna z mieszanki związanej cementem $C_{1,5/2,0}$	10cm
górna warstwa nasypu	50cm

warstwa ścieralna SMA	4cm
warstwa wiążąca z betonu asfaltowego AC WMS	9cm
warstwa podbudowy z betonu asfaltowego AC WMS	13cm
warstwa podbudowy z mieszanki niezwiązanej 0/31.5	20cm
warstwa technologiczna z mieszanki związanej cementem $C_{1,5/2,0}$	10cm
górna warstwa nasypu	50cm

humus	15cm

0.5cm	warstwa ścieralna - czerwona mikronawierzchnia slurry seal
10cm	w-wa wiążąca z betonu asfaltowego AC 16 W
20cm	podbudowa z mieszanki niezwiązanej 0/31.5
15cm (wykop)	warstwa z mieszanki związanej cementem $C_{1,5/2,0}$

nawierzchnia bitumiczna
klasa techn. G
Vp = 50 km/h
kat. ruchu: KR4

DO-4/05 - km 75+600 (S-3)

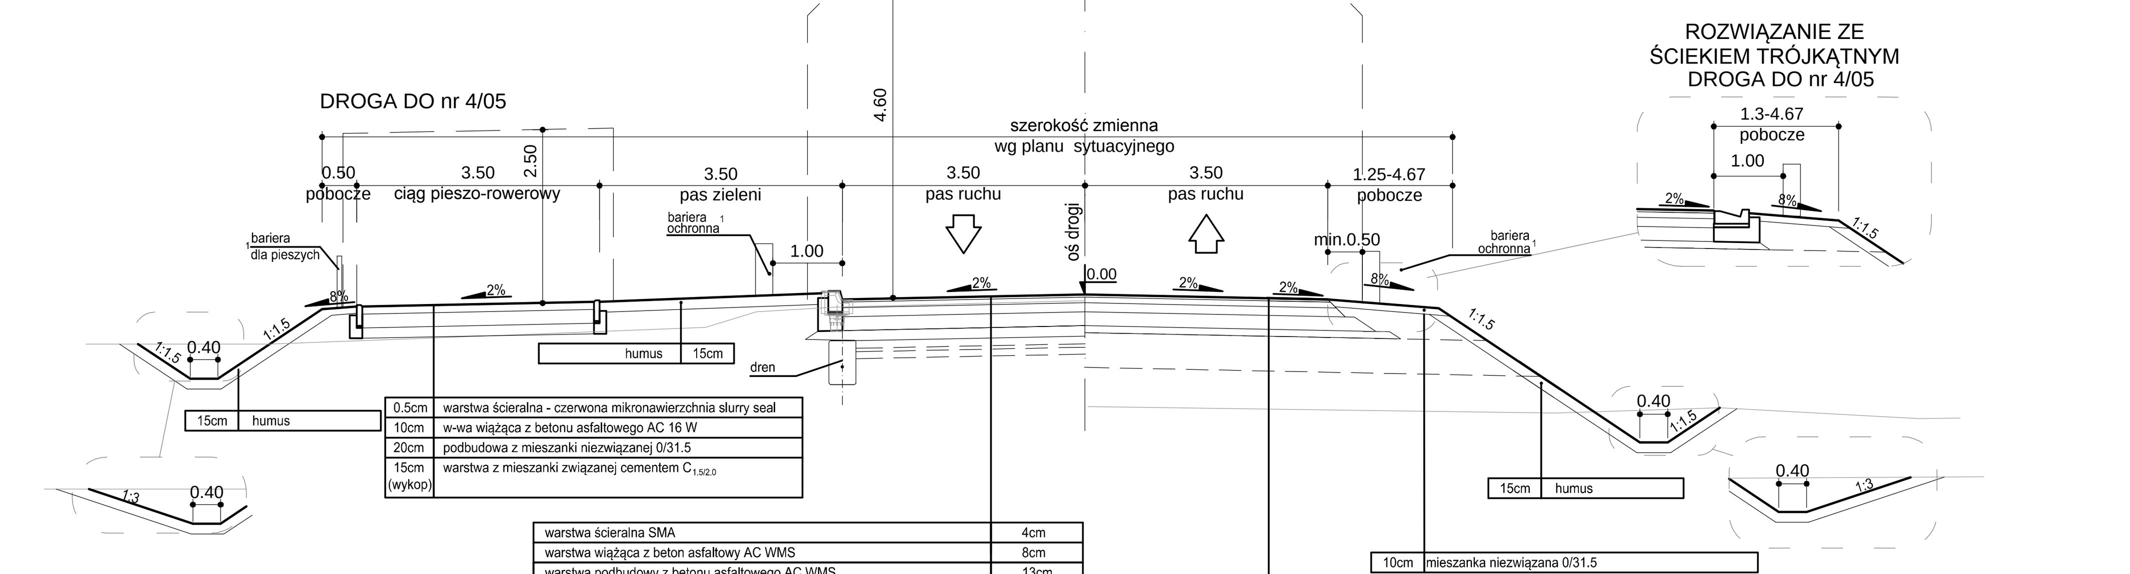

15cm	humus

humus	15cm

0.5cm	warstwa ścieralna - czerwona mikronawierzchnia slurry seal
10cm	w-wa wiążąca z betonu asfaltowego AC 16 W
20cm	podbudowa z mieszanki niezwiązanej 0/31.5
15cm (wykop)	warstwa z mieszanki związanej cementem $C_{1,5/2,0}$

warstwa ścieralna SMA	4cm
warstwa wiążąca z beton asfaltowy AC WMS	8cm
warstwa podbudowy z betonu asfaltowego AC WMS	13cm
warstwa podbudowy z mieszanki niezwiązanej 0/31.5	20cm
warstwa mrozoochronna z mieszanki niezwiązanej o CBR≥35% i k≥0.0093cm/s	15cm
warstwa technologiczna: ulepszone podłoże z gruntu stabilizowanego spoiwami hydraulicznymi Rm=2.5MPa - wg Opisu technicznego (Tom 2/1)	zmiennie

[1] położenie według planu sytuacyjnego

ROZWIĄZANIE ZE ŚCIEKIEM TRÓJKĄTNYM DROGA DO nr 4/05

15cm	humus

10cm	mieszanka niezwiązana 0/31.5

4cm	warstwa ścieralna SMA
8cm	warstwa wiążąca z betonu asfaltowego AC WMS
13cm	warstwa podbudowy z betonu asflatowego AC WMS
20cm	warstwa podbudowy z mieszanki niezwiązanej 0/31.5
10cm	warstwa technologiczna z mieszanki związanej cementem $C_{1,5/2,0}$
50cm	górna warstwa nasypu

[1] położenie według planu sytuacyjnego

INWESTOR
GENERALNA DYREKCJA DRÓG KRAJOWYCH I AUTOSTRAD
Oddział we Wrocławiu
ul. Lotnicza 24, 54-155 Wrocław

WYKONAWCA
BUDIMEX S.A.
ul. Stawki 40
01-040 Warszawa

FERROVIAL AGROMAN S.A.
C/ Ribera del Loira, 42, Campo de las Naciones
28042 Madrid

PROJEKTANT
TRAKT sp. z o.o. sp.k.
40-159 Katowice, ul. Jesionowa 9a
tel: (0-32) 228-12-70, fax: (0-32) 220-70-04
trakt@trakt.eu

BIURO PROJEKTOWO-BADAWCZE DRÓG I MOSTÓW
Transprojekt-Warszawa Sp. z o.o.
UL. KONICZYNOWA 11, 03-612 WARSZAWA

ZADANIE
Zaprojektowanie i wybudowanie drogi ekspresowej S3 Nowa Sól - Legnica (A4), zadanie V od węzła Lubin Południe (bez węzła) do węzła Legnica II (A4), o długości około 22,6 km tj. odcinek od km 58+974 do ok. km 79+172,03 (tj. do km 79+164 - ustalonego na etapie decyzji środowiskowej i podziału dokumentacji na odcinki) i węzeł Legnica II od km 0+000 do ok. km 2+420

Odcinek A: od km 58+974 do km 71+500
i odcinek B: od km 71+500 do km 79+172,03

NAZWA OPRACOWANIA
TOM 2 PROJEKT DROGOWY
TOM 2/2 CZĘŚĆ RYSUNKOWA

TYTUŁ RYSUNKU
PRZEKROJE NORMALNE
DROGI GŁÓWNE

FUNKCJA	IMIĘ I NAZWISKO	BRANŻA	NUMER UPRAWNIEŃ	PODPIS
Projektant	mgr inż. Michał Czauderna	drogi	SLK/1212/POOD/06	
Sprawdzający	mgr inż. Marek Stalmach	drogi	UW-157/98	
Opracował	mgr inż. Michał Witman	drogi	SLK/2581/POOD/09	

NR UMOWY	SKALA	DATA	STADIUM	BRANŻA	NR RYS.
GDDKiA O/WR I-2/PO/181/R/I-4 /2013	1:100	WRZESIEŃ 2015	PB	DROGOWA	05.04 / 2-2-PD-02