

Wydruk w skali 1:1000

WebEWID

Strona 1/1




tań wokół słońca - 5m - do utrzymania w czystości i porządku

2) SŁALET TRADYCYJNY - UL. CZARNIECKIEGO



3) SZALET TRADYCYJNY - ul. Wrocławska / pl. klasztorny

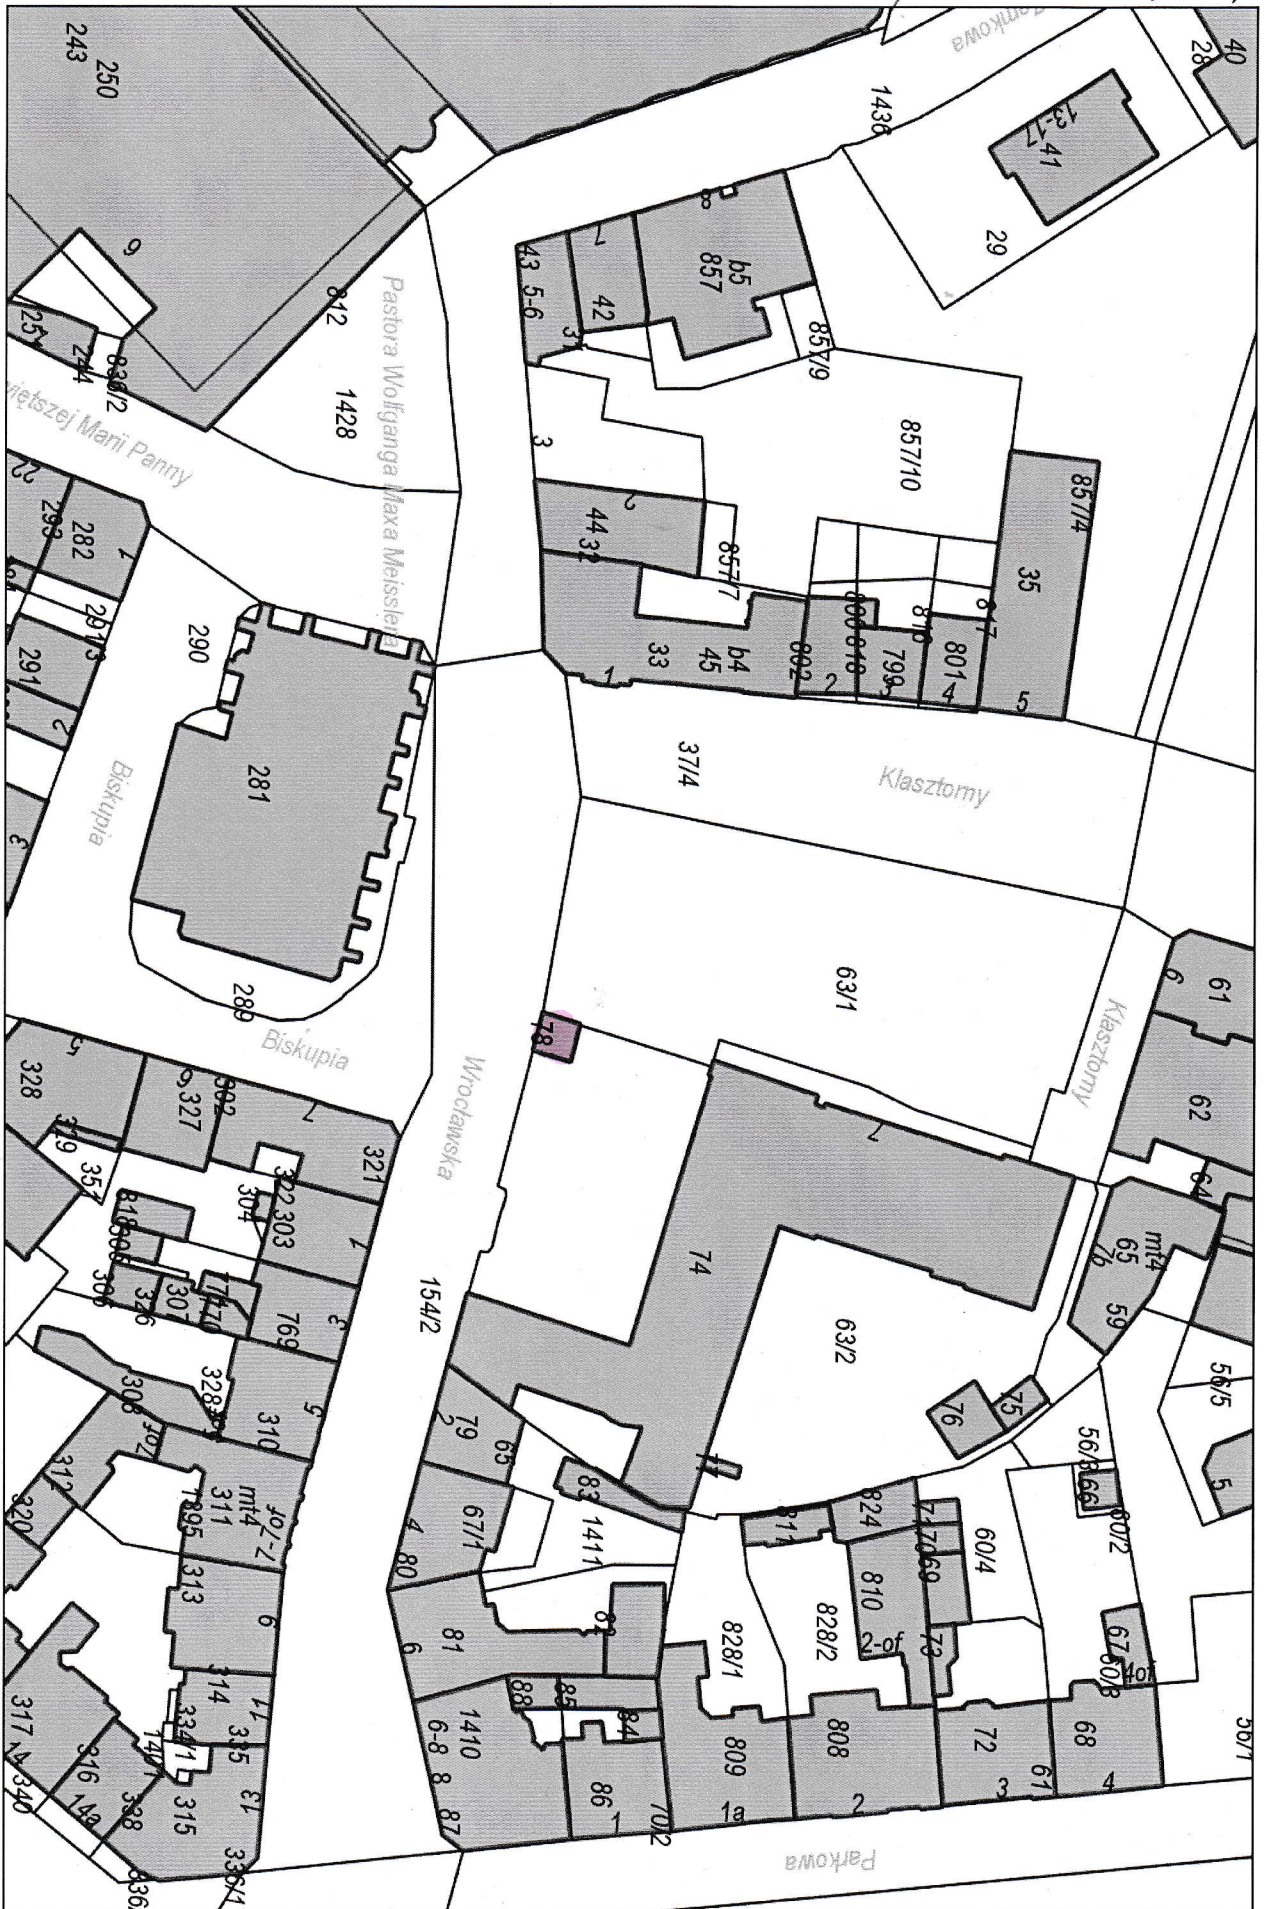

4) SZALET TRADUCYJNY - UL SZKOLNA


Wydruk w skali 1:1000

WebEWTd


strona 1/1



5) STULET TRADYCYJNY - AL ORŁA BIAŁEGO / HETMAN'SKA

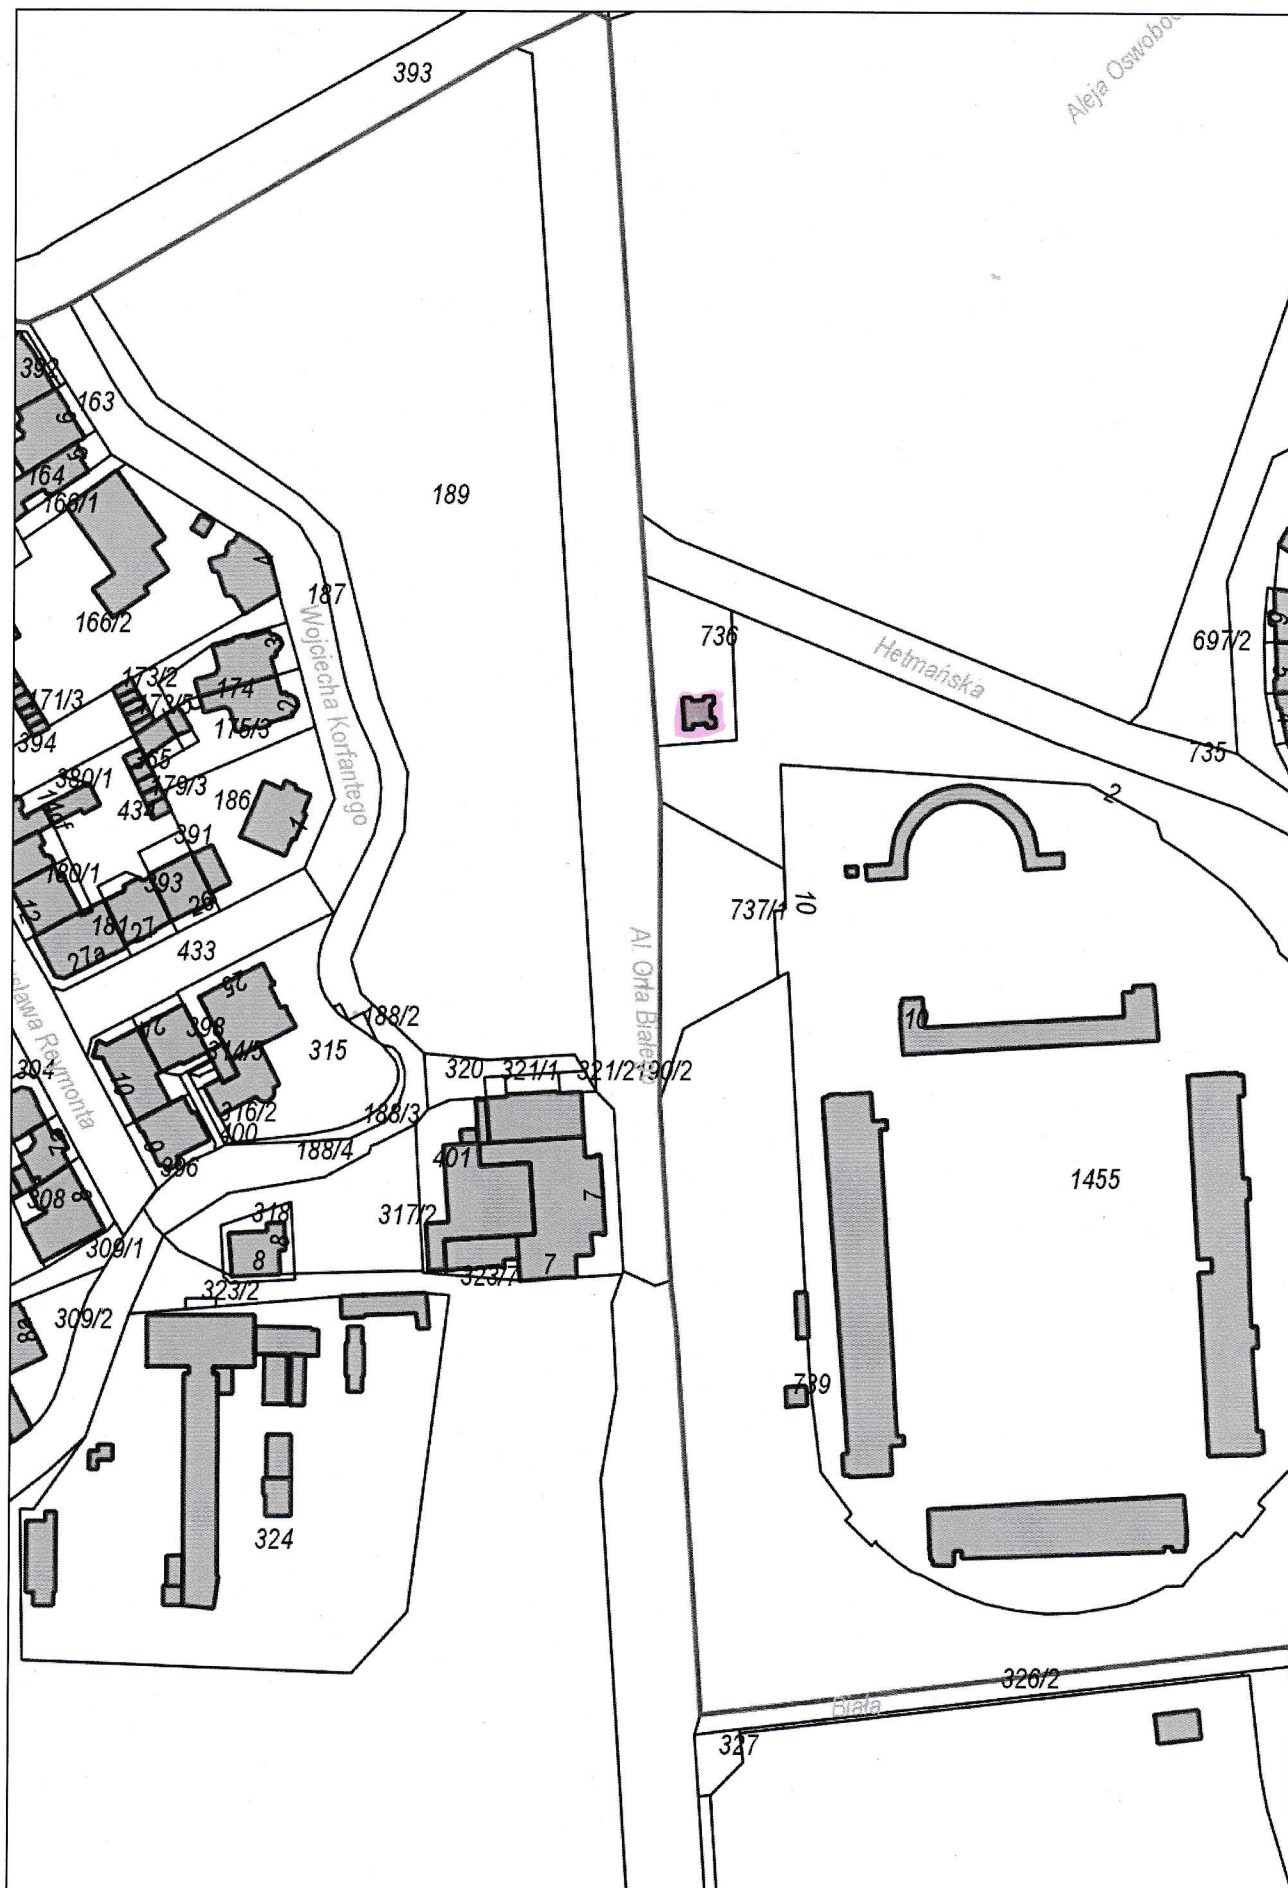


SZALET TRADYCYJNY - LI. OŚNIECINSKA

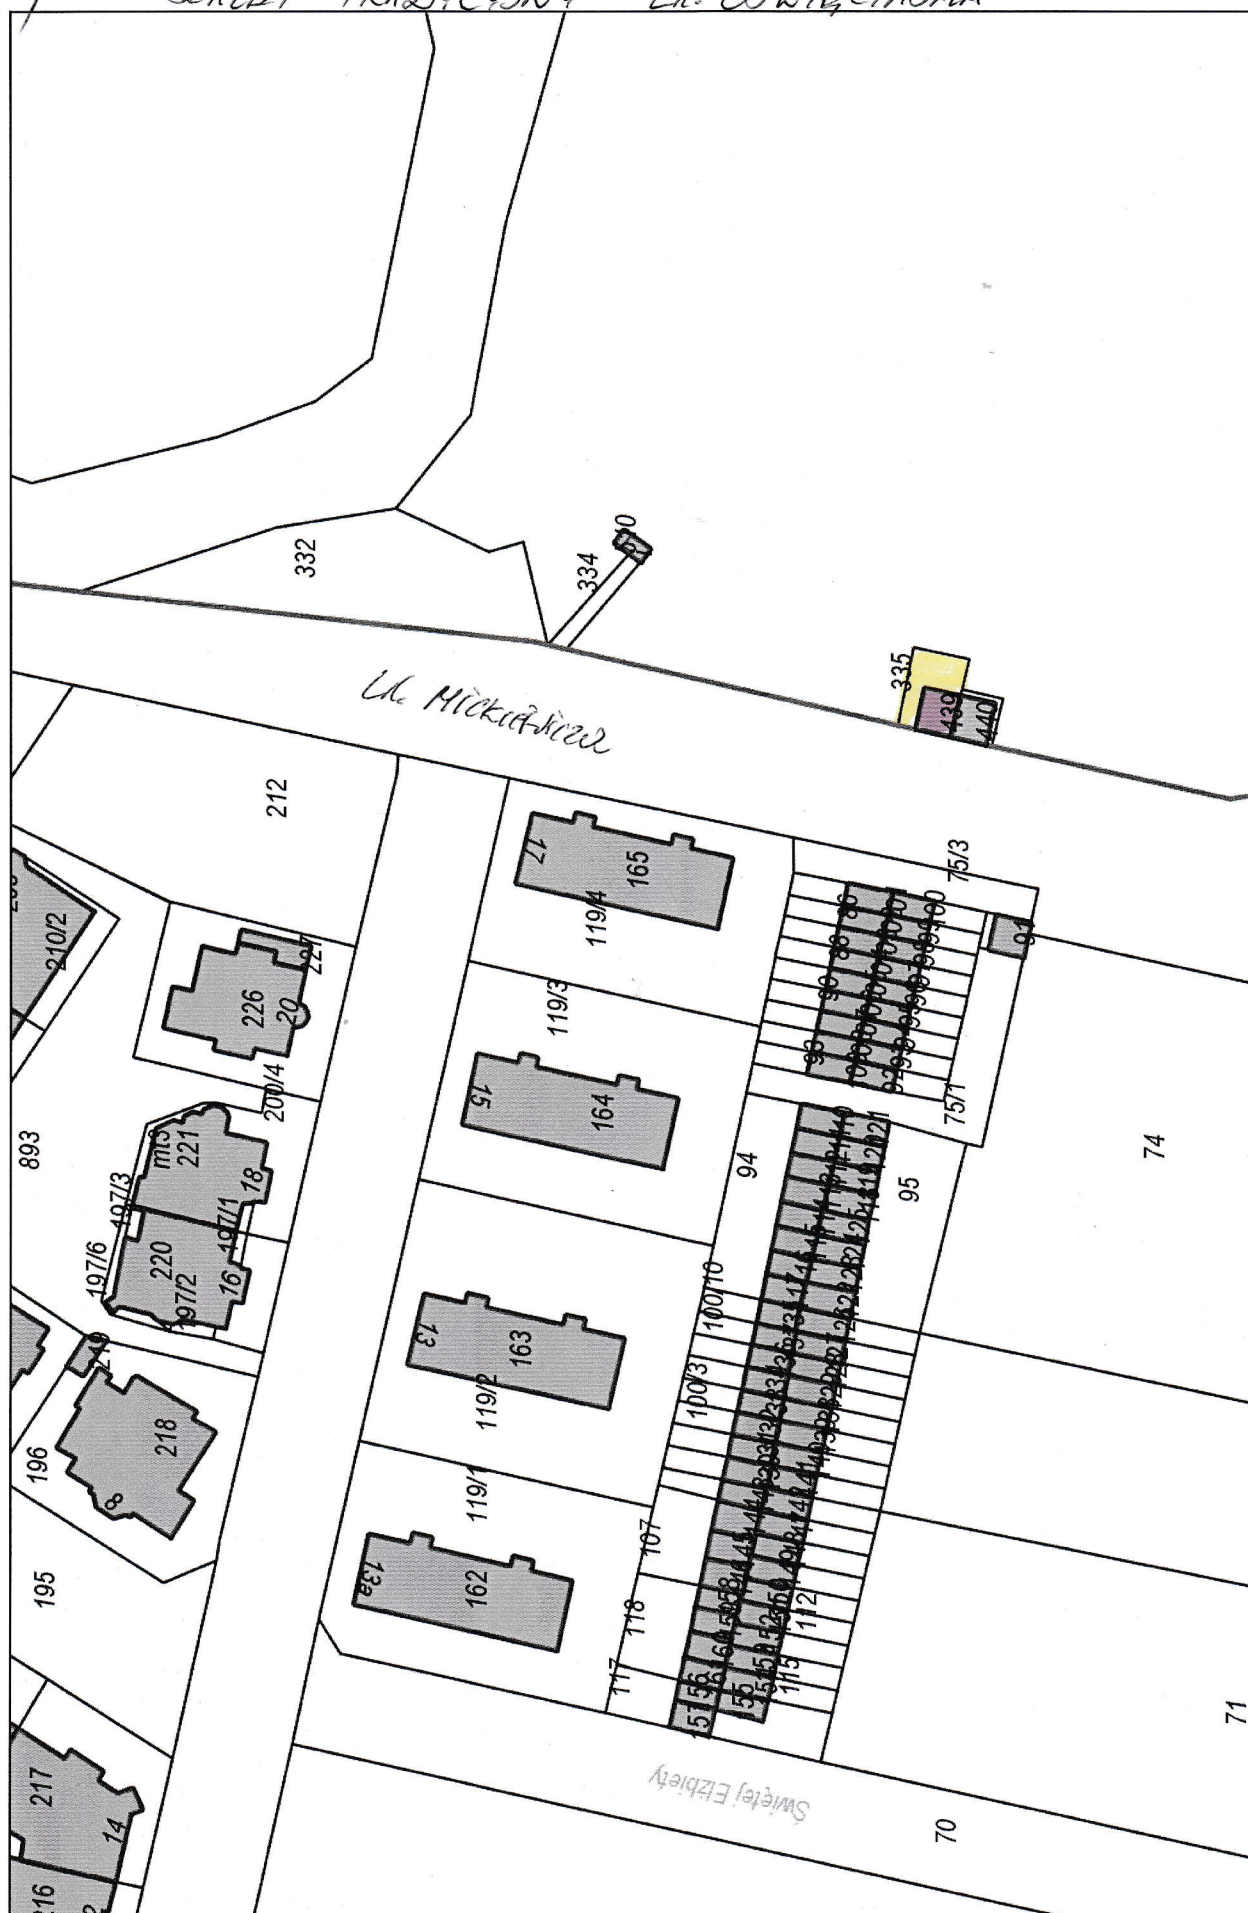


działka nr 335 o pow. 88m² do utrzymania w czystości
i porządku

7) SZALET TRADYCYJNY - UL. GÓRNICZA

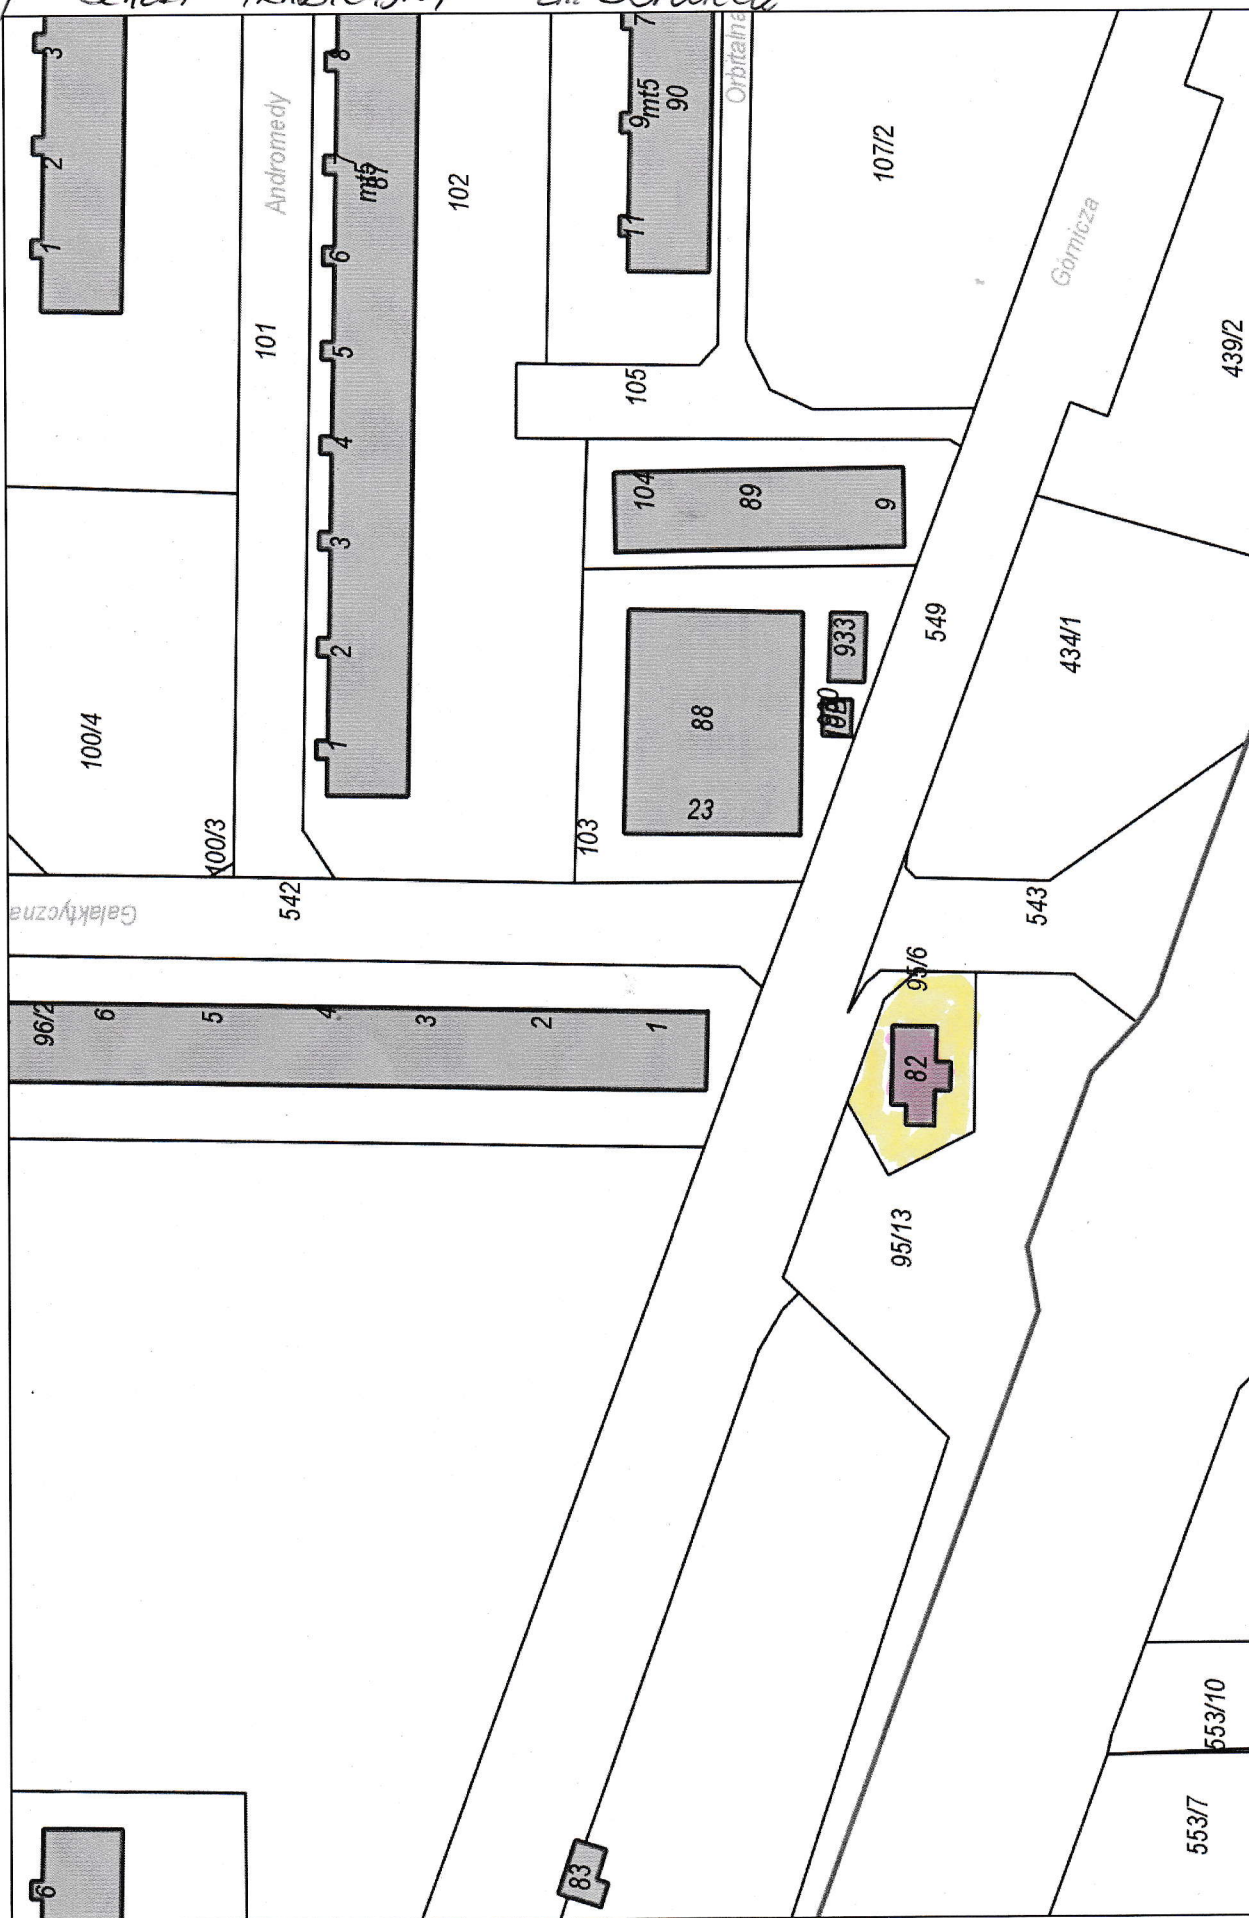


dom nr 95/6 opow. 378 m² do utrzymania
w czystości i porządku

8) SZALET AUTOMATYCZNY - AL. ORŁA BIAŁEGO (KOZI STAW)

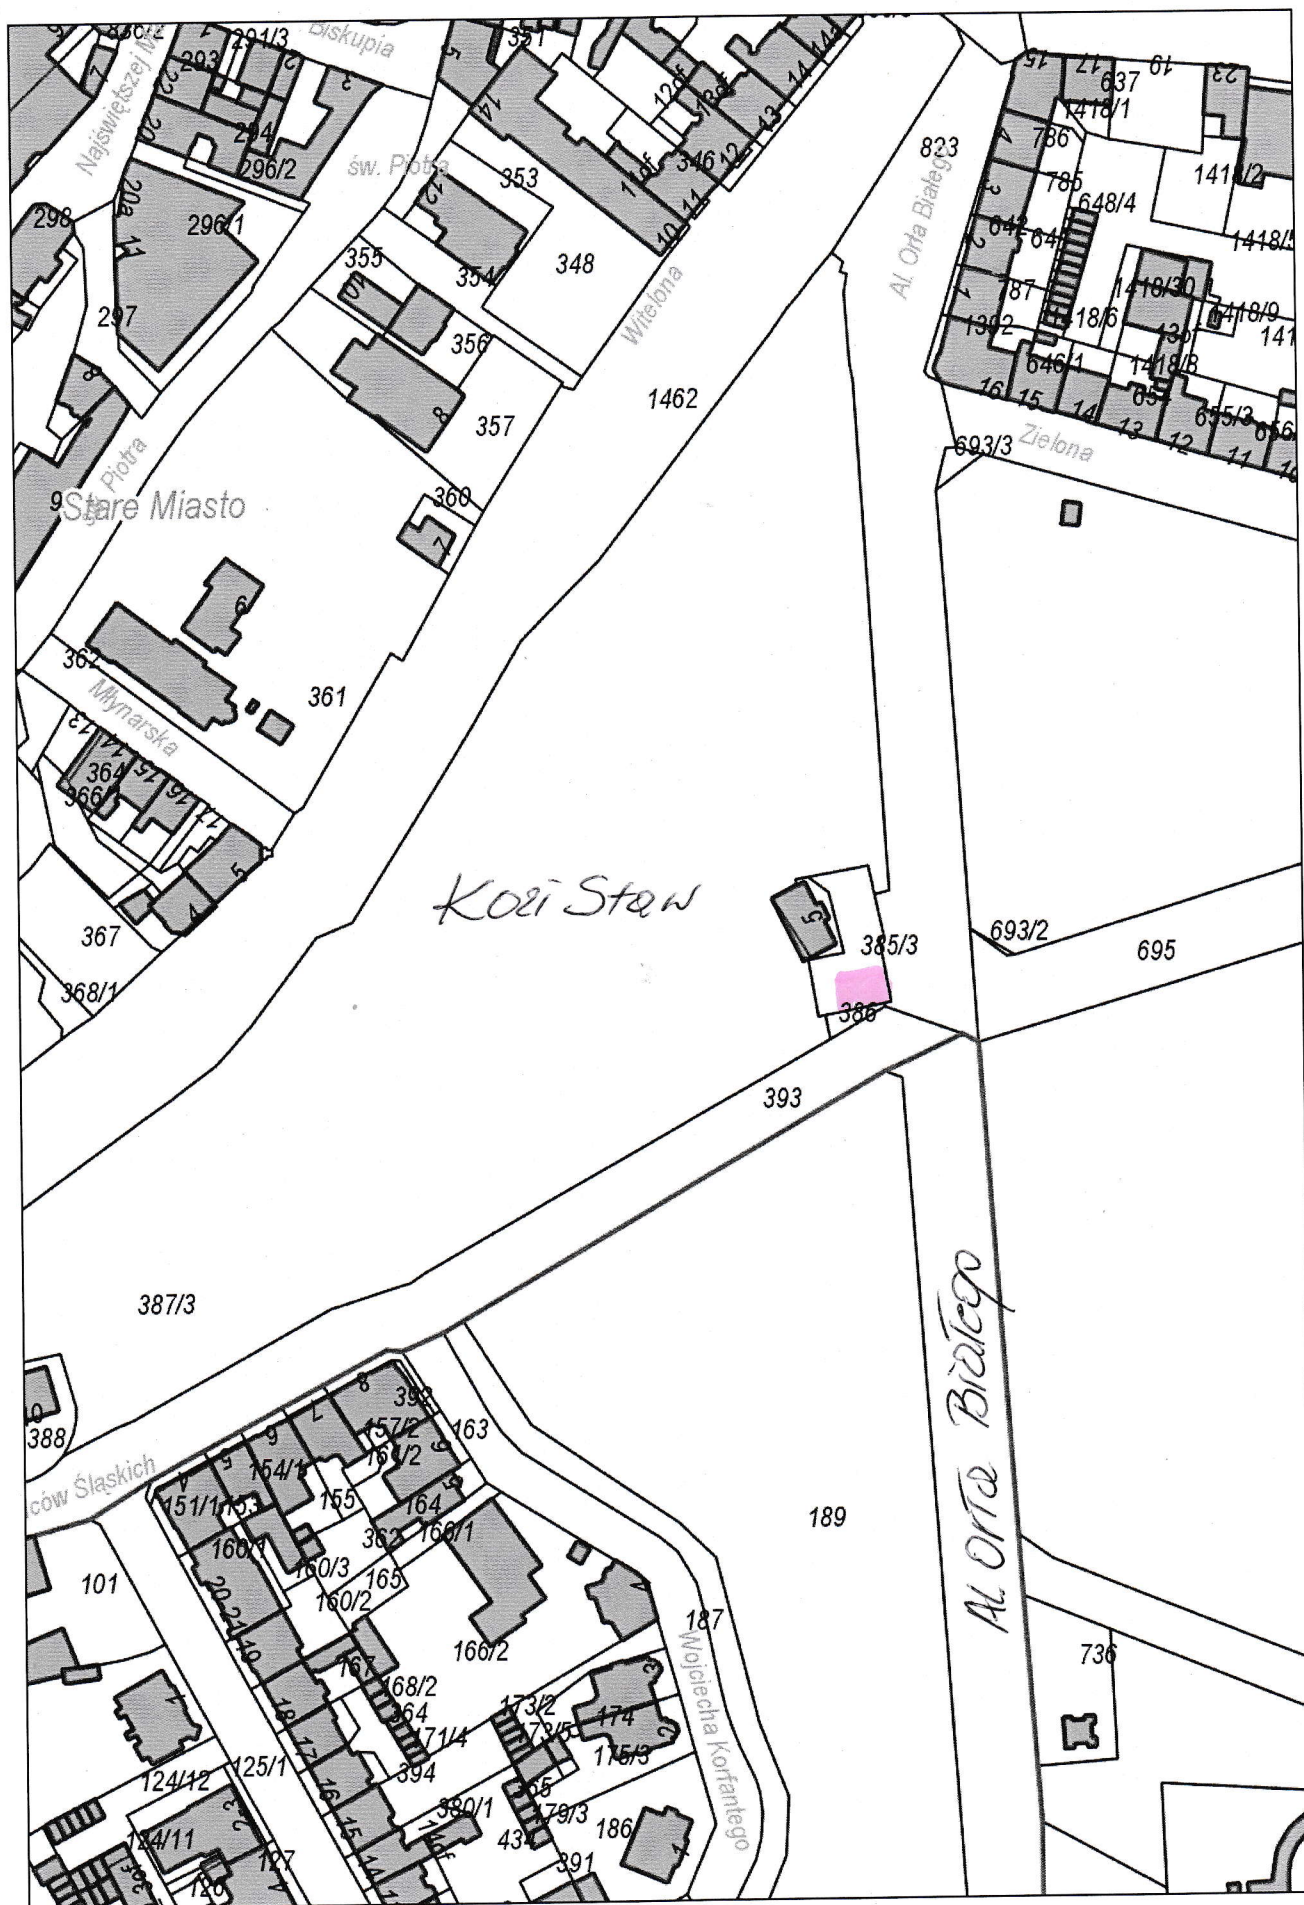


9/ SZALEY AUTOKATYCENY - PL. ZAMKOWY / BRAMA GŁOGOWSKA

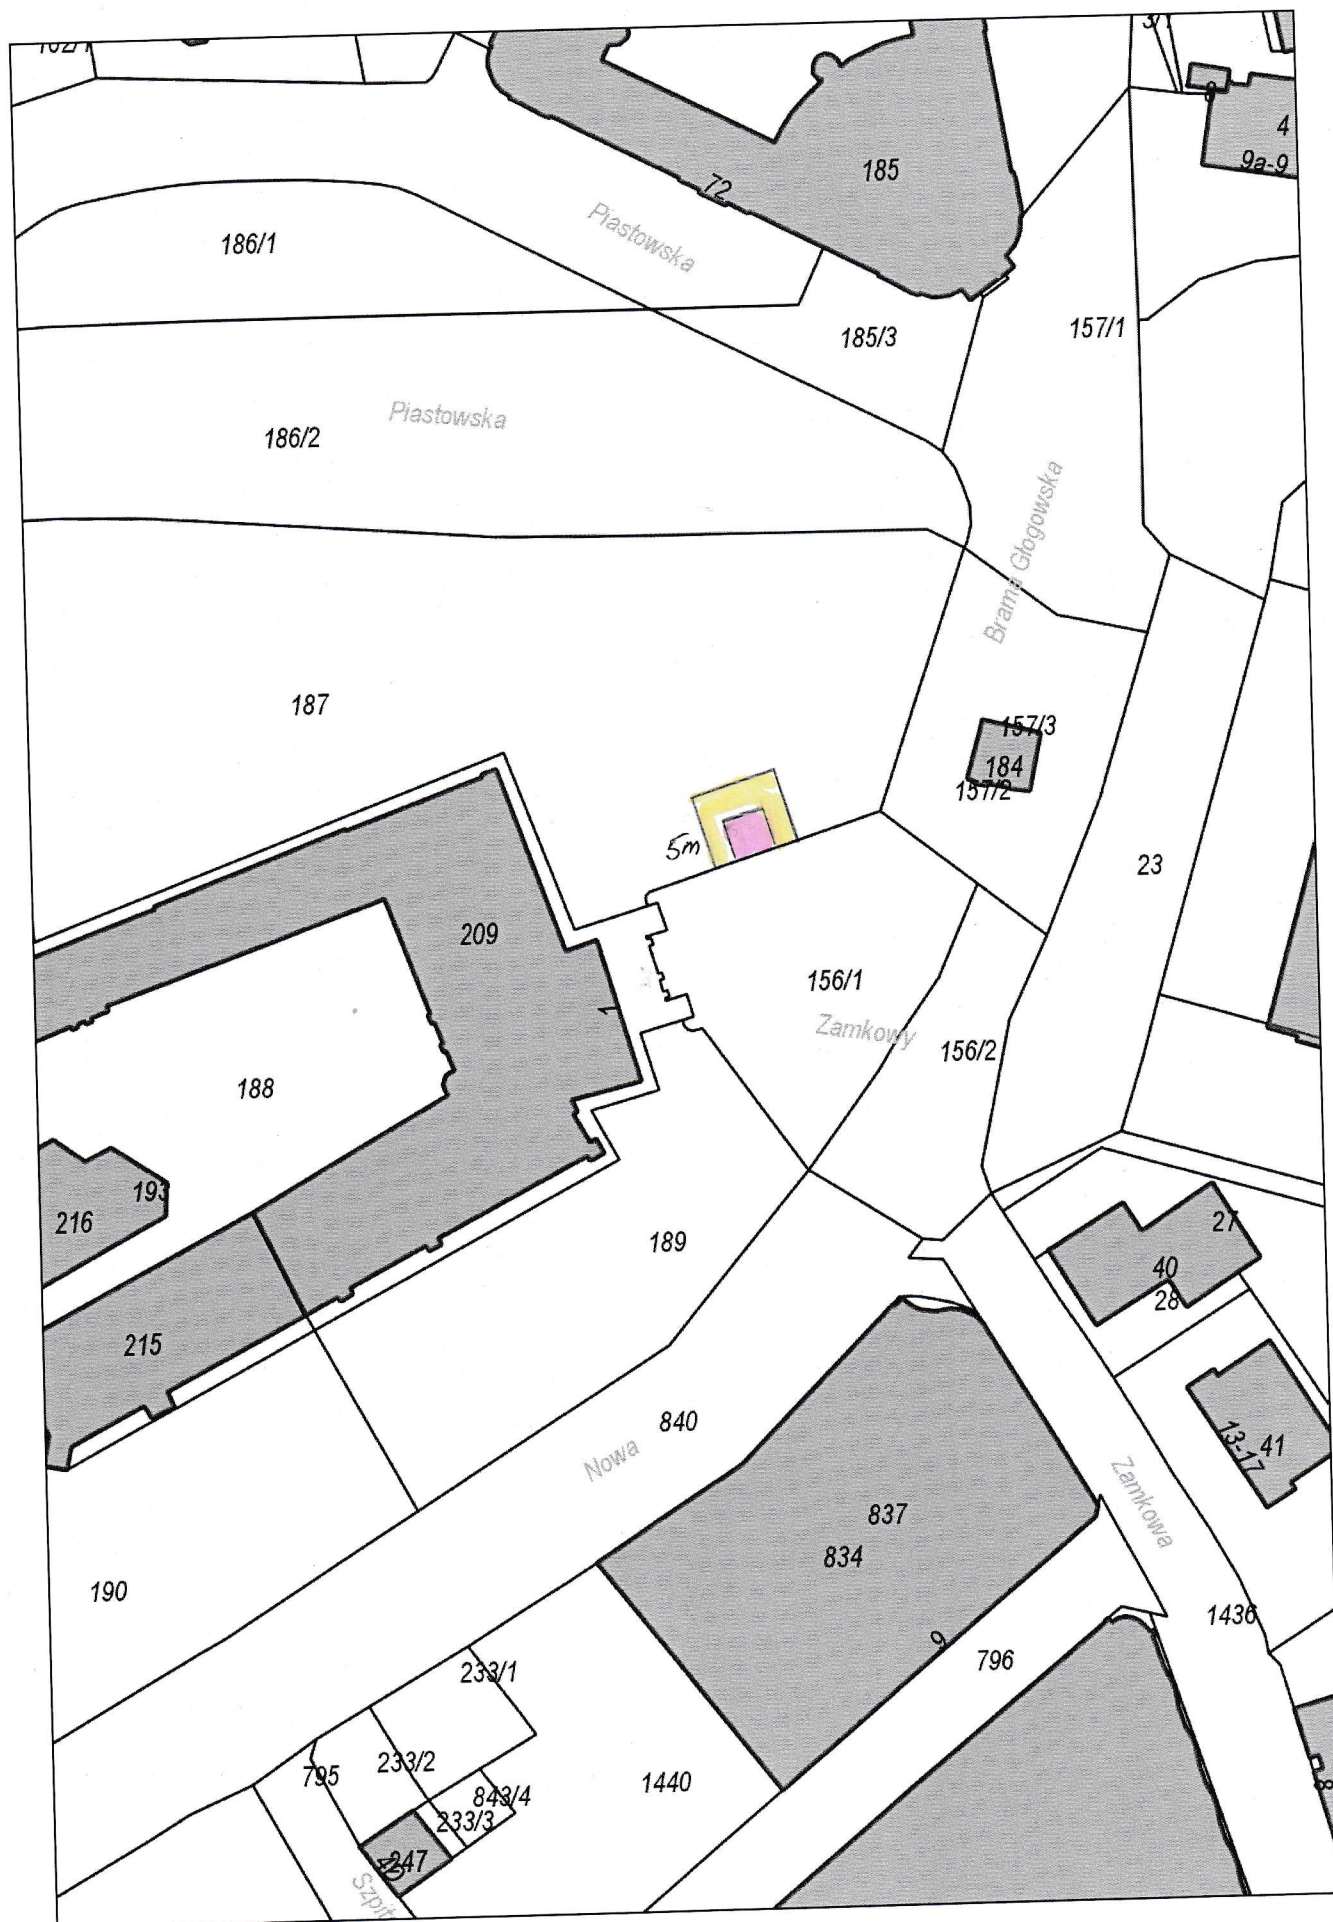

teren wokół szalecy - 5m - do utrzymania czystości
i porządku przez Wykonawcę

10/

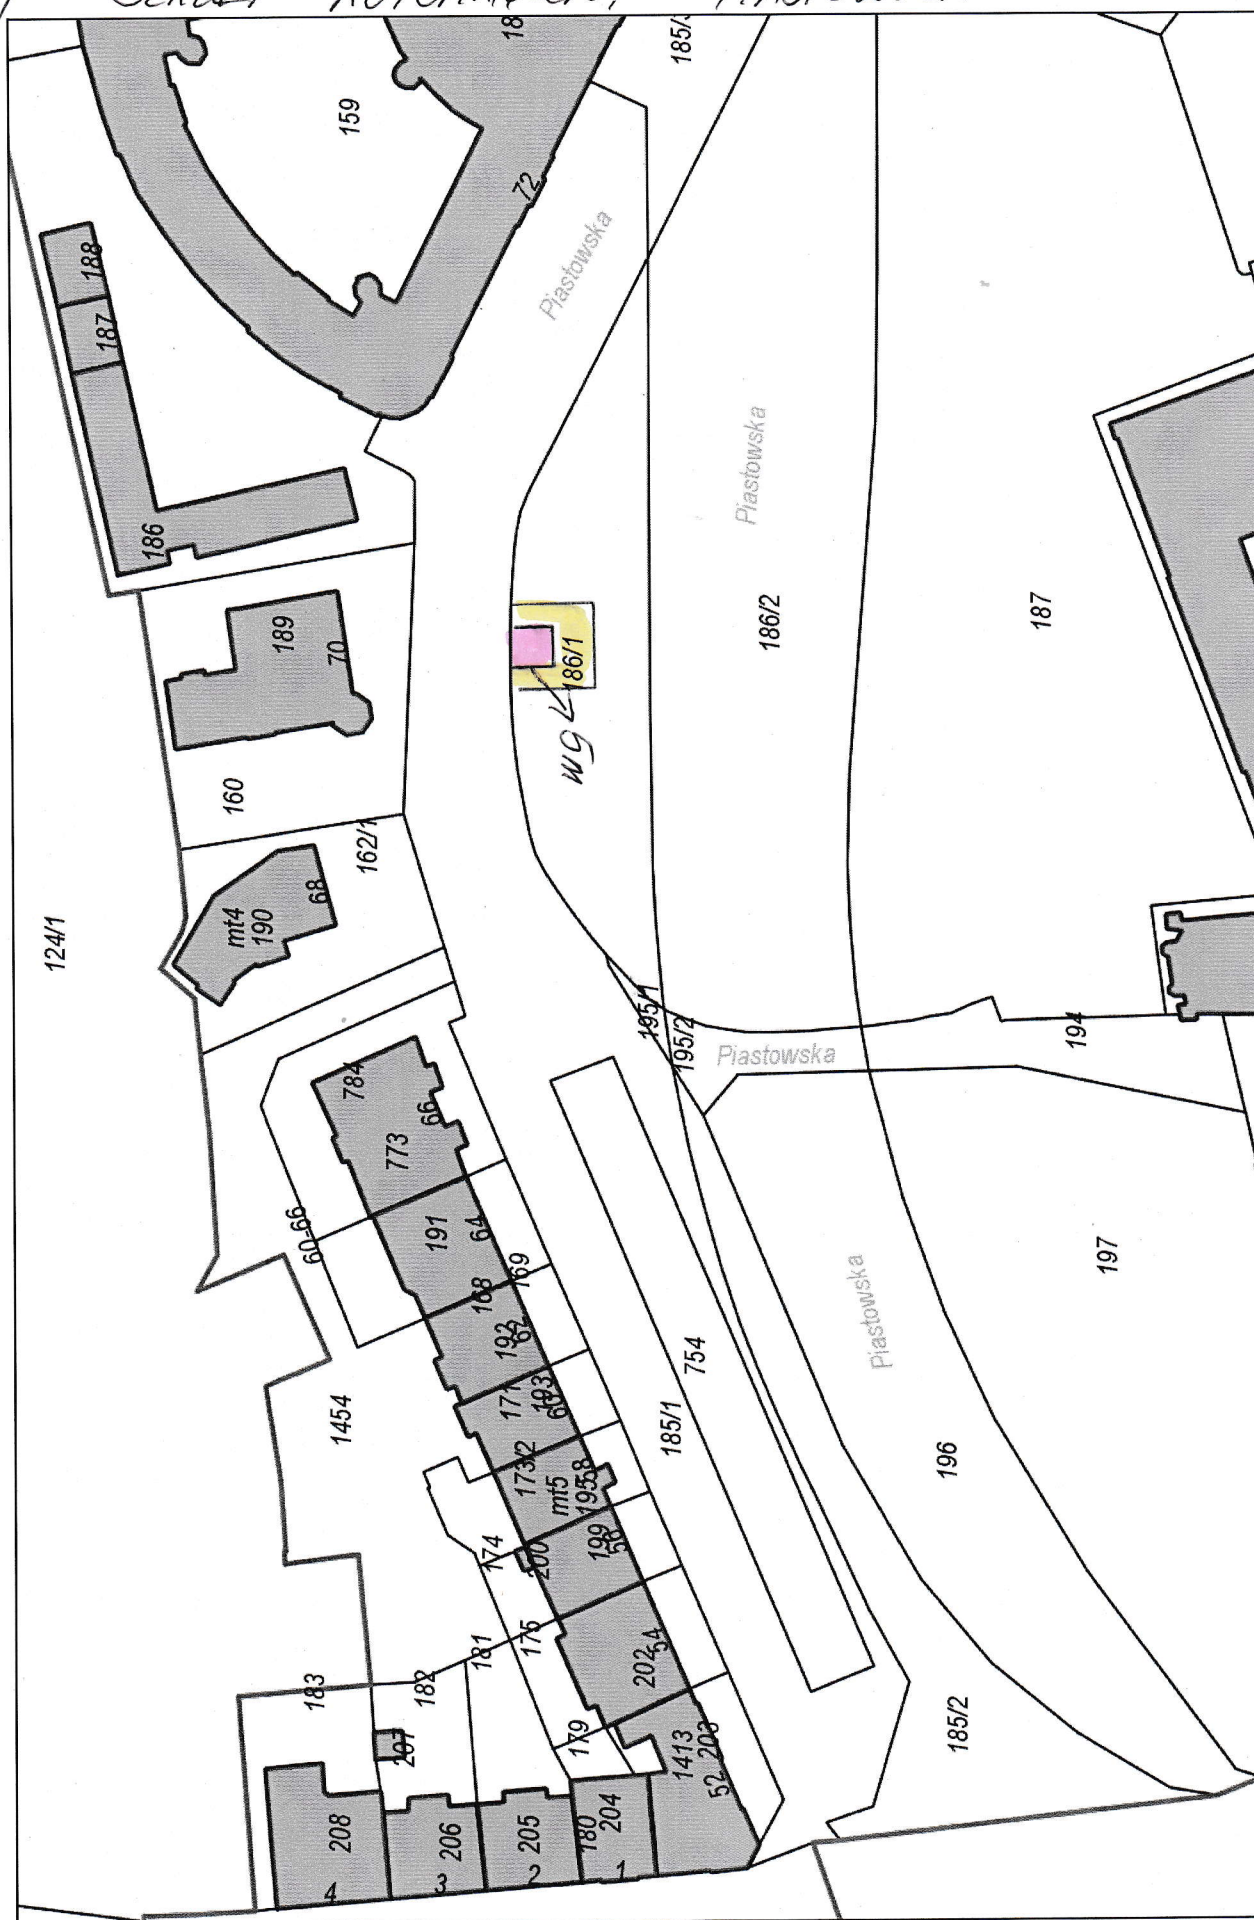

taras wokół szaletu - 5m - do utrzymania w czystości
i porządku przez Wykonawcę

11) SZALET AUTOMATYCZNY - MEYNARSEA



W skali 1:1000 WebEWD
określenie nr 366/4 wód szaleń do utrzymania
w czystości o pow. 233m²

12) SZALET AUTOMATYCZNY - MUZEALNA

Wydruk w skali 1:1000

WebEWID

strona 1/1



działka nr 633 opow. 124 m² do utrzymania
w czystości i porządku