


# MIEJSCOWY PLAN ZAGOSPODAROWANIA PRZESTRZENNEGO MIASTA LEGNICY - OBSZARU W REJONIE UL. JAWORZYŃSKIEJ, BOISKOWEJ I ALEI ZWYCIĘSTWA PROGNOZA ODDZIAŁYWANIA NA ŚRODOWISKO SKALA 1:1000

Załącznik nr 1  
 do uchwały Nr.....  
 Rady Miejskiej Legnicy  
 z dnia .....

Wynik ze Studium uwarunkowań  
 i kierunków  
 zagospodarowania przestrzennego  
 miasta Legnicy

## LEGENDA

	Granice obszaru objętego planem
	Linie rozgraniczające tereny o różnym przeznaczeniu lub różnym sposobie zagospodarowania
	Nieprzekraczalna linia zabudowy
	Granice i obszar wydzielenia wewnętrznego
	Symbol wydzielenia wewnętrznego
	Szerokość drogi w liniach rozgraniczających
	Wymiarowanie linii zabudowy
	Tereny zabudowy mieszkaniowej wielorodzinnej i usługowej
	Teren zabudowy usługowej oraz rozmięszczenia obiektów handlowych o powierzchni sprzedaży powyżej 2000m2
	Tereny zabudowy usługowej
	Teren parkingu i zieleni parkowej
	Tereny ogrodów działkowych
	Teren parkingu terenowego
	Teren drogi publicznej, klasy głównej
	Teren drogi publicznej klasy zbiorczej
	Teren drogi publicznej klasy lokalnej
	Teren ciągu pieszo-jezdnego

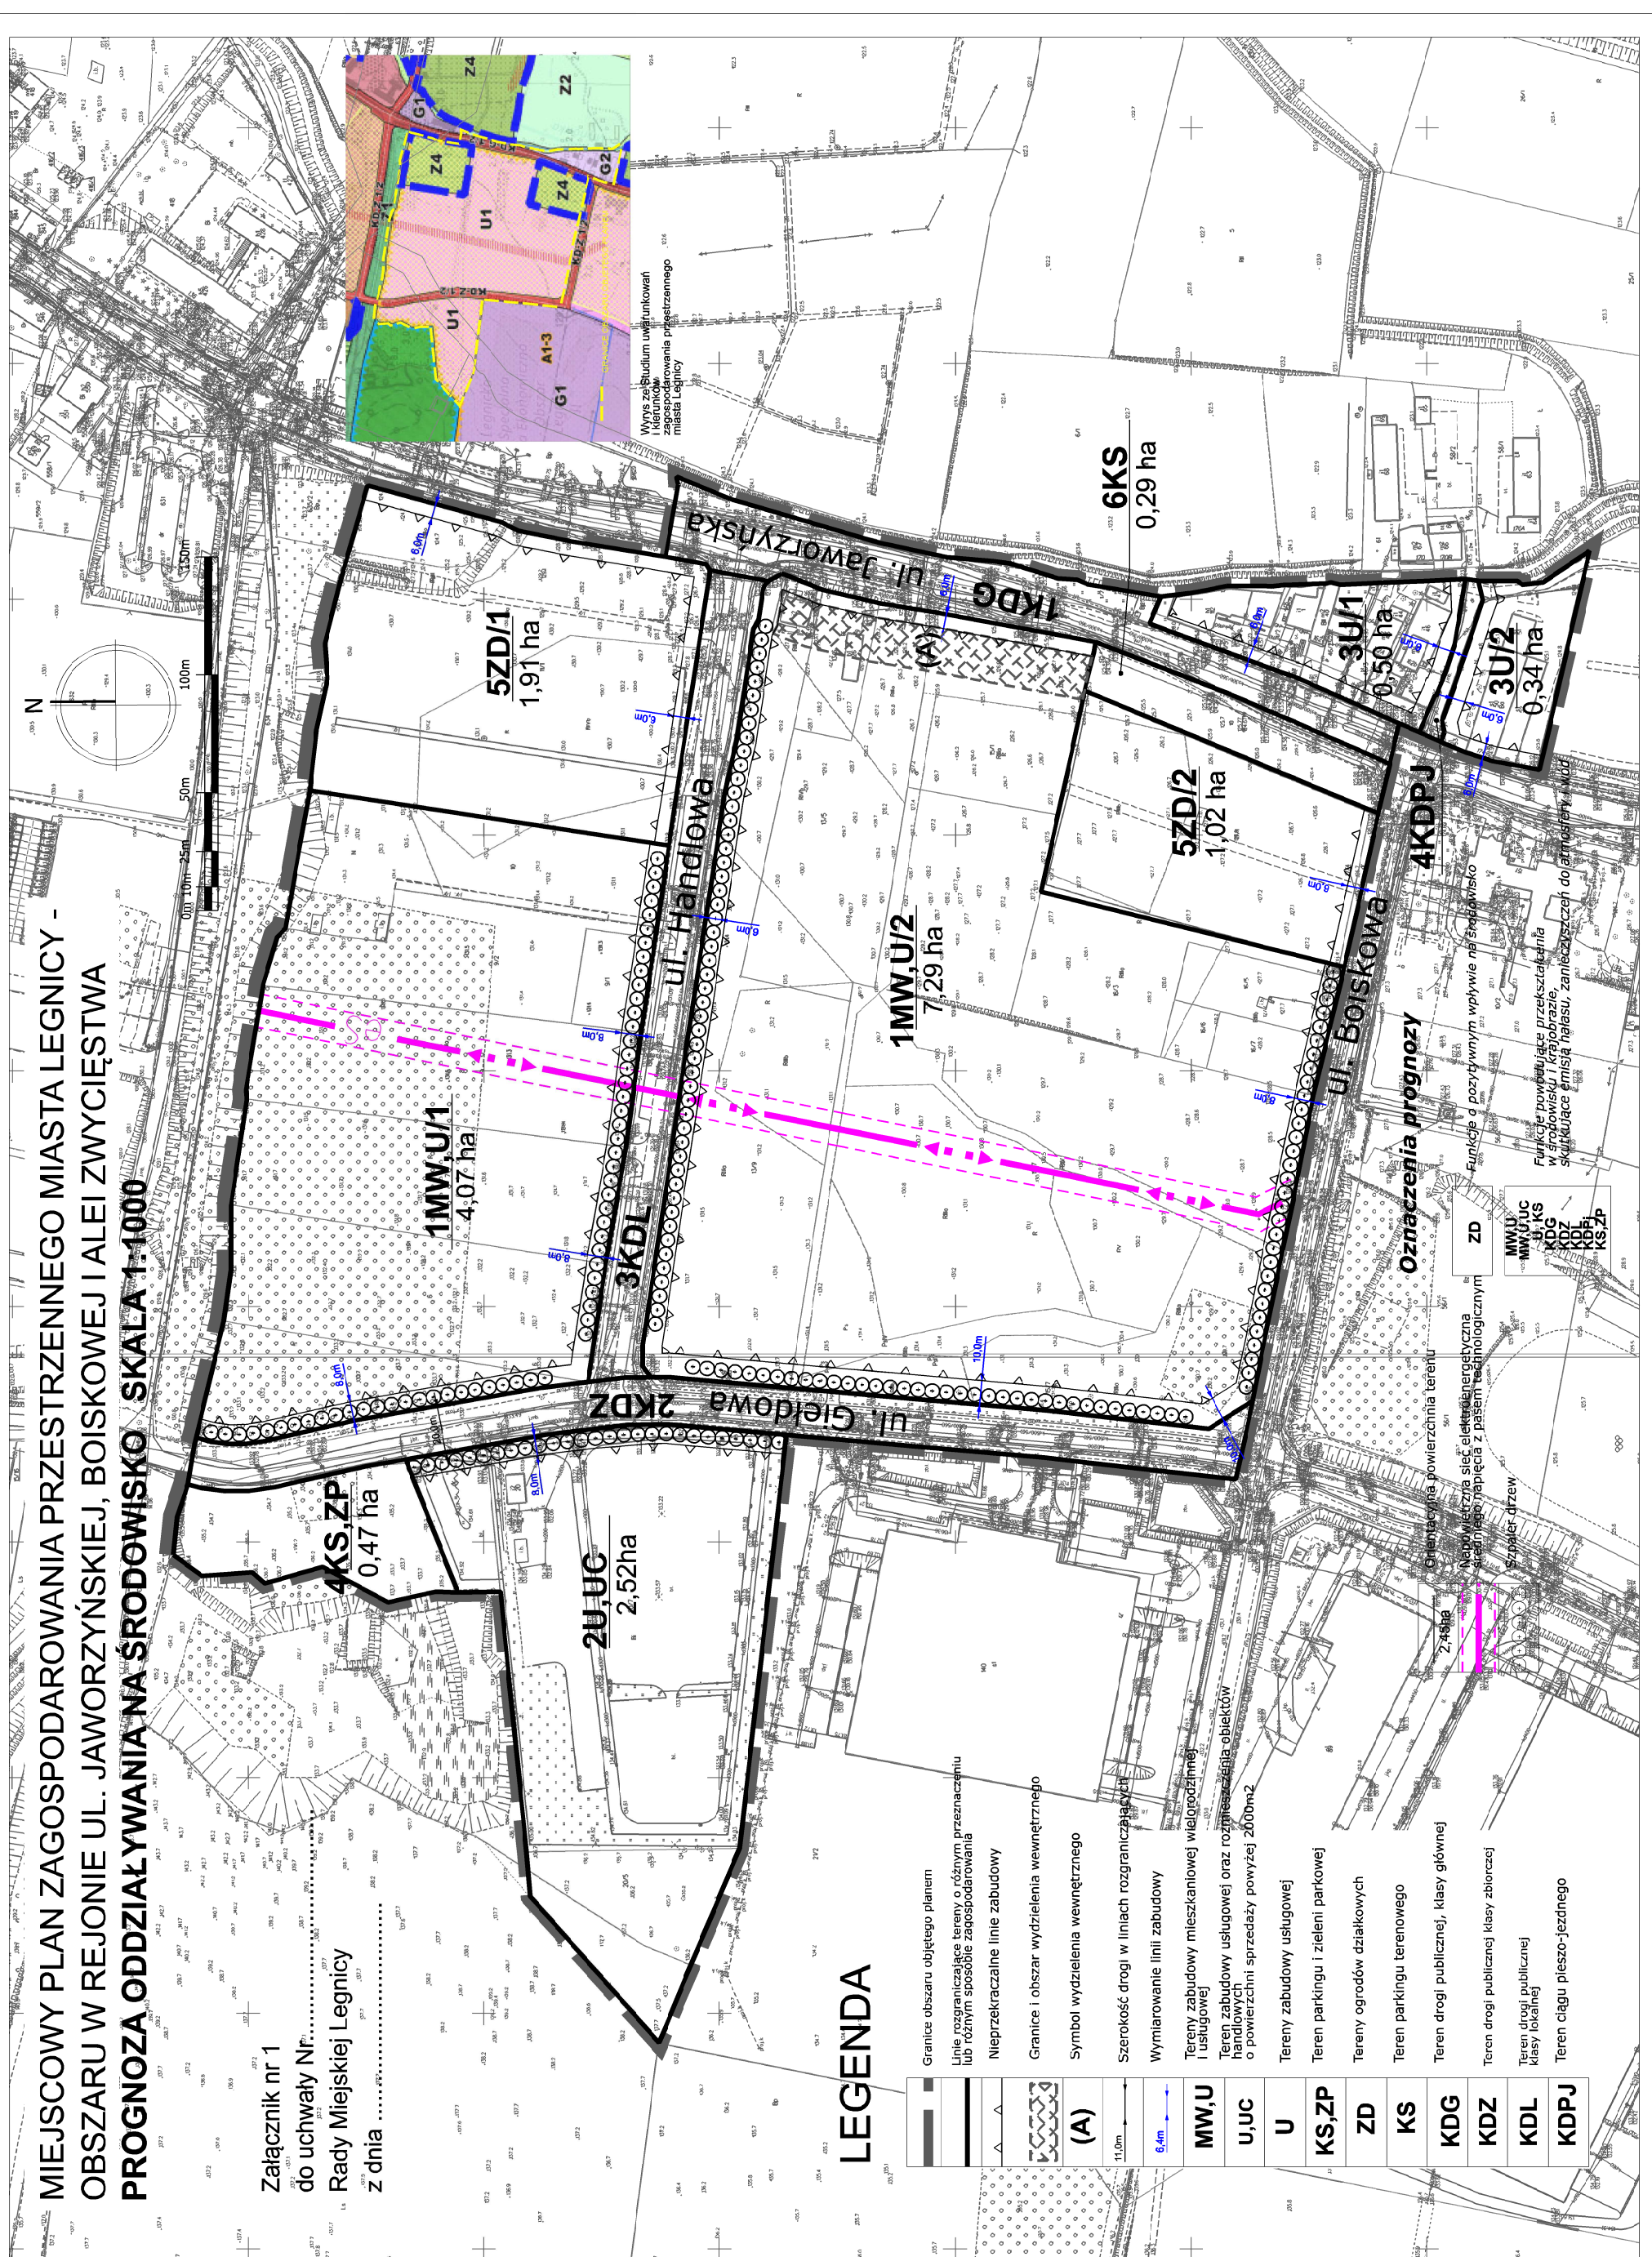

**Oznaczenia prognozy**

Z-401e

Granice i obszar wydzielenia wewnętrznego

Napowietrzna sieć elektroenergetyczna średniego napięcia z pasem technologicznym

Szpalary drzew

Funkcje powiązane przekształcenia w środowisku i jego przetrwanie skutkujące emisją hałasu, zamierzanych do emisji w powietrzu

Funkcje o pozytywnym wpływie na środowisko

ZD  
 MW,U  
 MW,U,UC  
 U,KS  
 U,KS  
 KDG  
 KDZ  
 KDL  
 KDF  
 KS,ZP

