

UCHWAŁA Nr XLVII/533/22

RADY MIEJSKIEJ LEGNICY

z dnia 26 września 2022 r.

w sprawie przystąpienia do sporządzenia miejscowego planu zagospodarowania przestrzennego miasta Legnicy - terenu ograniczonego ul. Tadeusza Gumińskiego, ul. Tadeusza Myśliwca i ciekami Kopanina

Na podstawie art. 18 ust. 2 pkt 15 ustawy z dnia 8 marca 1990 r. o samorządzie gminnym (t.j. Dz. U. z 2022 r. poz. 559 ze zm.) oraz art. 14 ust. 1 i 2 ustawy z dnia 27 marca 2003 r. o planowaniu i zagospodarowaniu przestrzennym (t.j. Dz. U. z 2022 r. poz. 503), uchwała się, co następuje:

§ 1.

1. Przyjmując wniosek Prezydenta Miasta Legnicy przystępuje się do sporządzenia miejscowego planu zagospodarowania przestrzennego miasta Legnicy - terenu ograniczonego ul. Tadeusza Gumińskiego, ul. Tadeusza Myśliwca i ciekami Kopanina.

2. Planem obejmuje się obszar w granicach przedstawionych na mapie, stanowiącej załącznik graficzny do niniejszej uchwały.

§ 2.

Miejscowy plan zagospodarowania przestrzennego zawierać będzie ustalenia wyszczególnione w art. 15 ustawy o planowaniu i zagospodarowaniu przestrzennym.

§ 3.


Wykonanie uchwały powierza się Prezydentowi Miasta Legnicy, którego zobowiązuje się do przeprowadzenia czynności określonych w art. 17 ustawy o planowaniu i zagospodarowaniu przestrzennym.

§ 4.

Uchwała wchodzi w życie z dniem podjęcia i podlega ogłoszeniu na tablicy ogłoszeń Urzędu Miasta.

Przewodnicząca Rady

Marta Wislocka

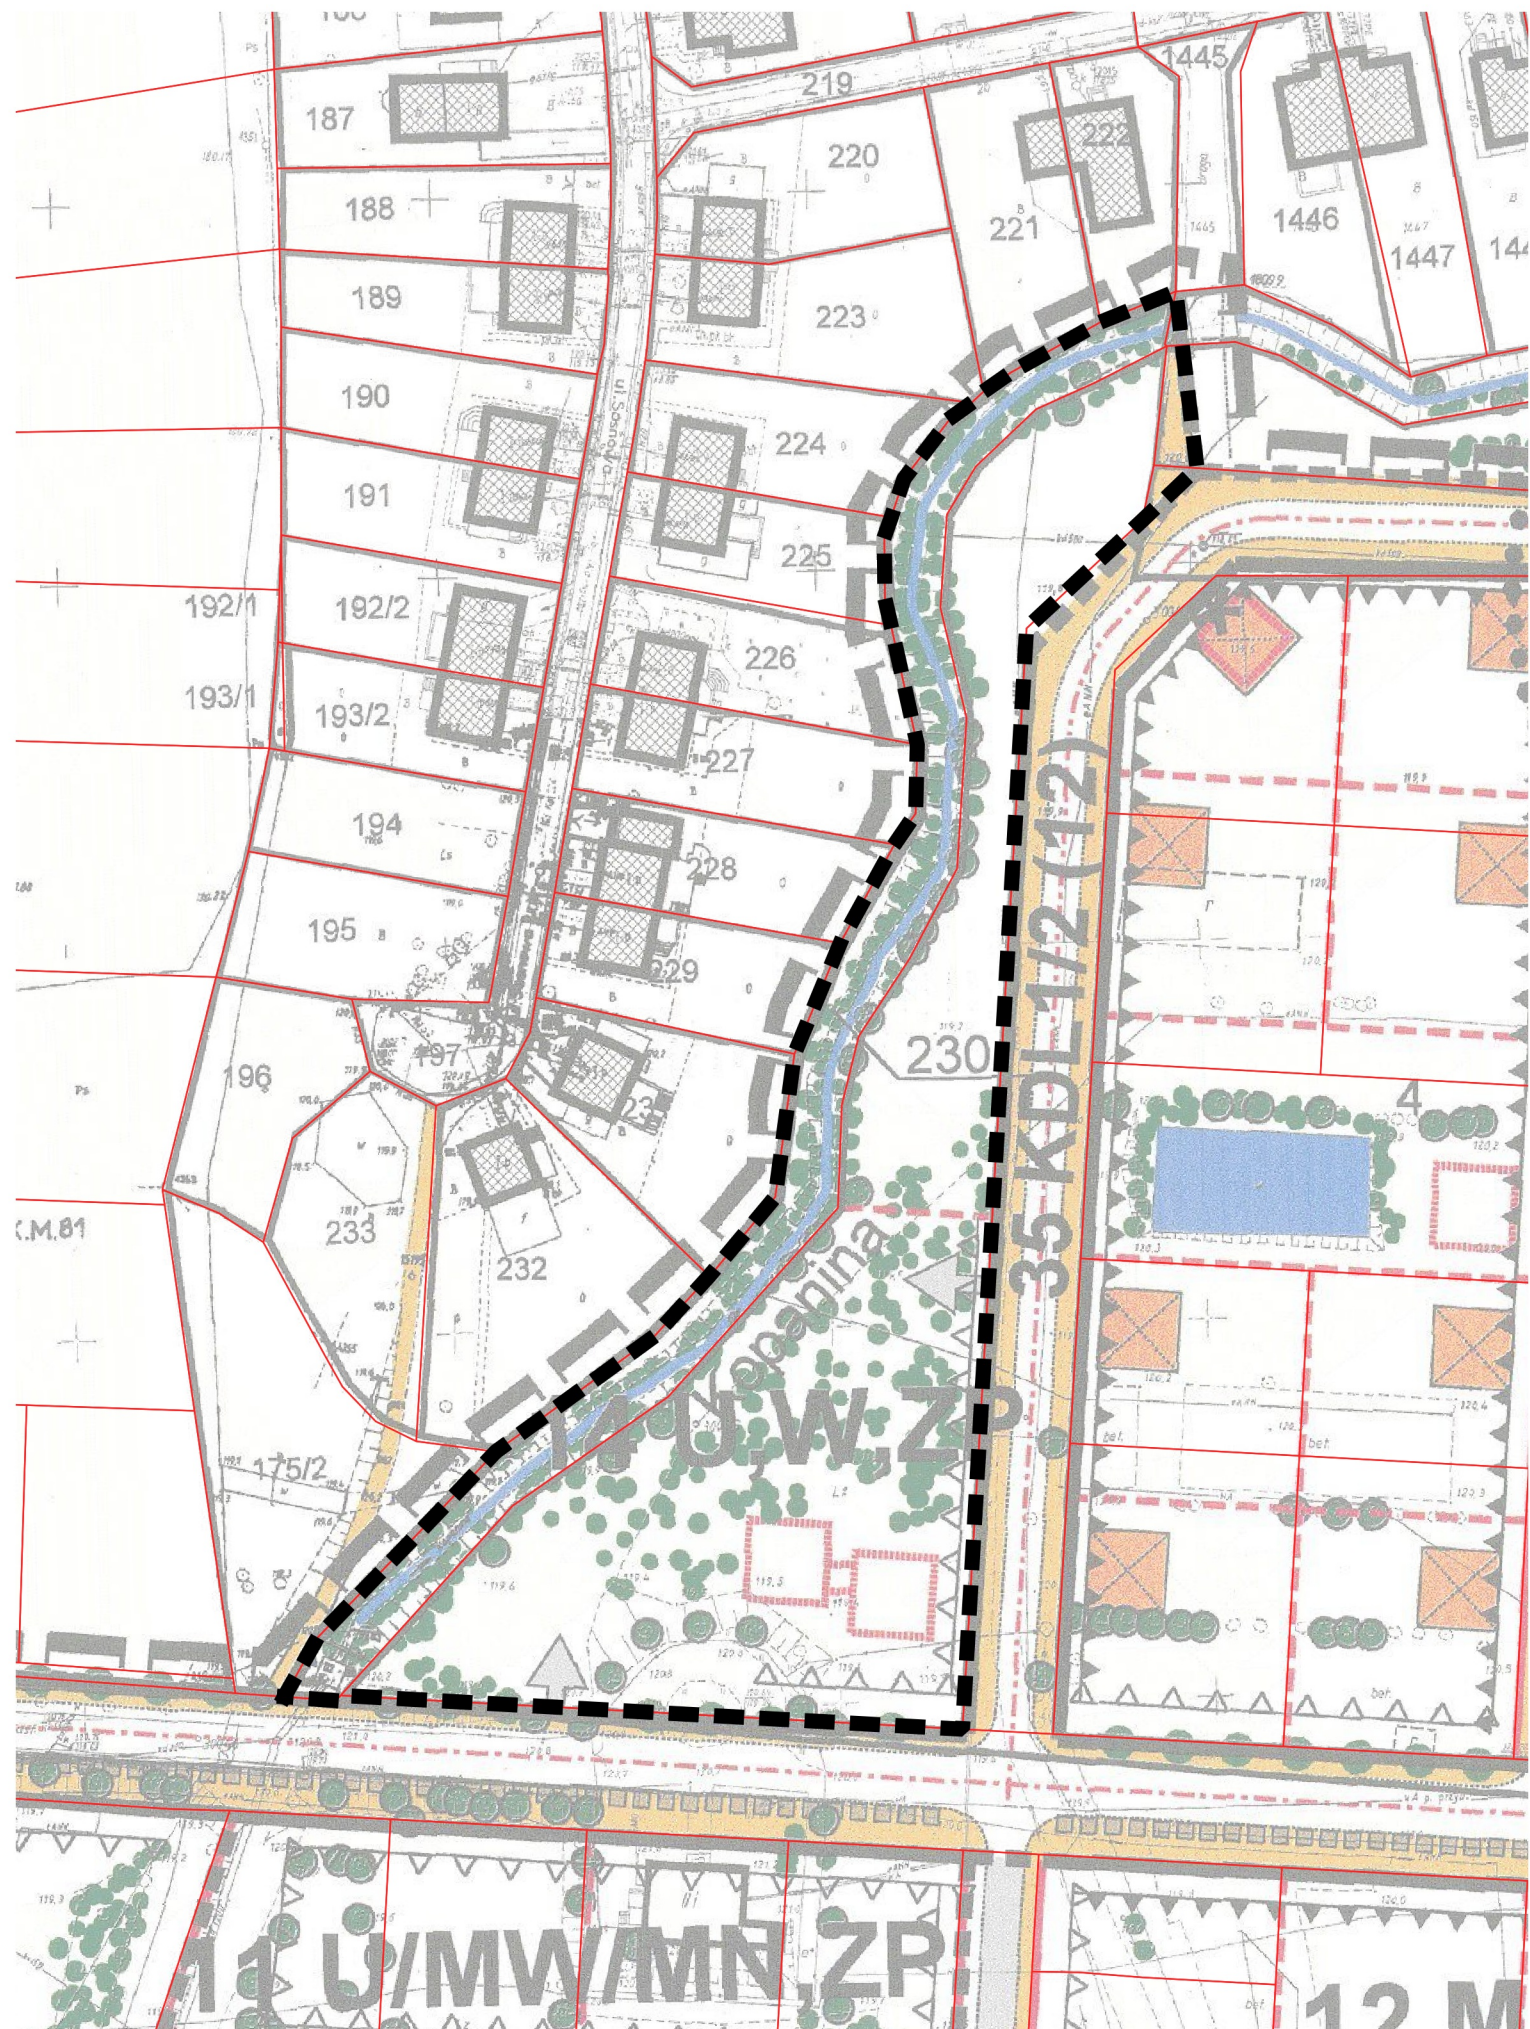

Załącznik graficzny do uchwały nr XLVII/533/22 z dnia 26 września 2022 r. przedstawiający granice terenu objętego opracowaniem.