


# MAPA ZASADNICZA

obr. Piekary Wielkie 0037: dz. 378/1  
Sekcje mapy: 5.151.31.23; 5.151.31.18  
SKALA 1:2000

Układ odniesienia: PL-ETRF89, układ wsp. praskich: PL-2000 strefa 5 (15°), układ wys.: PL-EVRF2007-NH

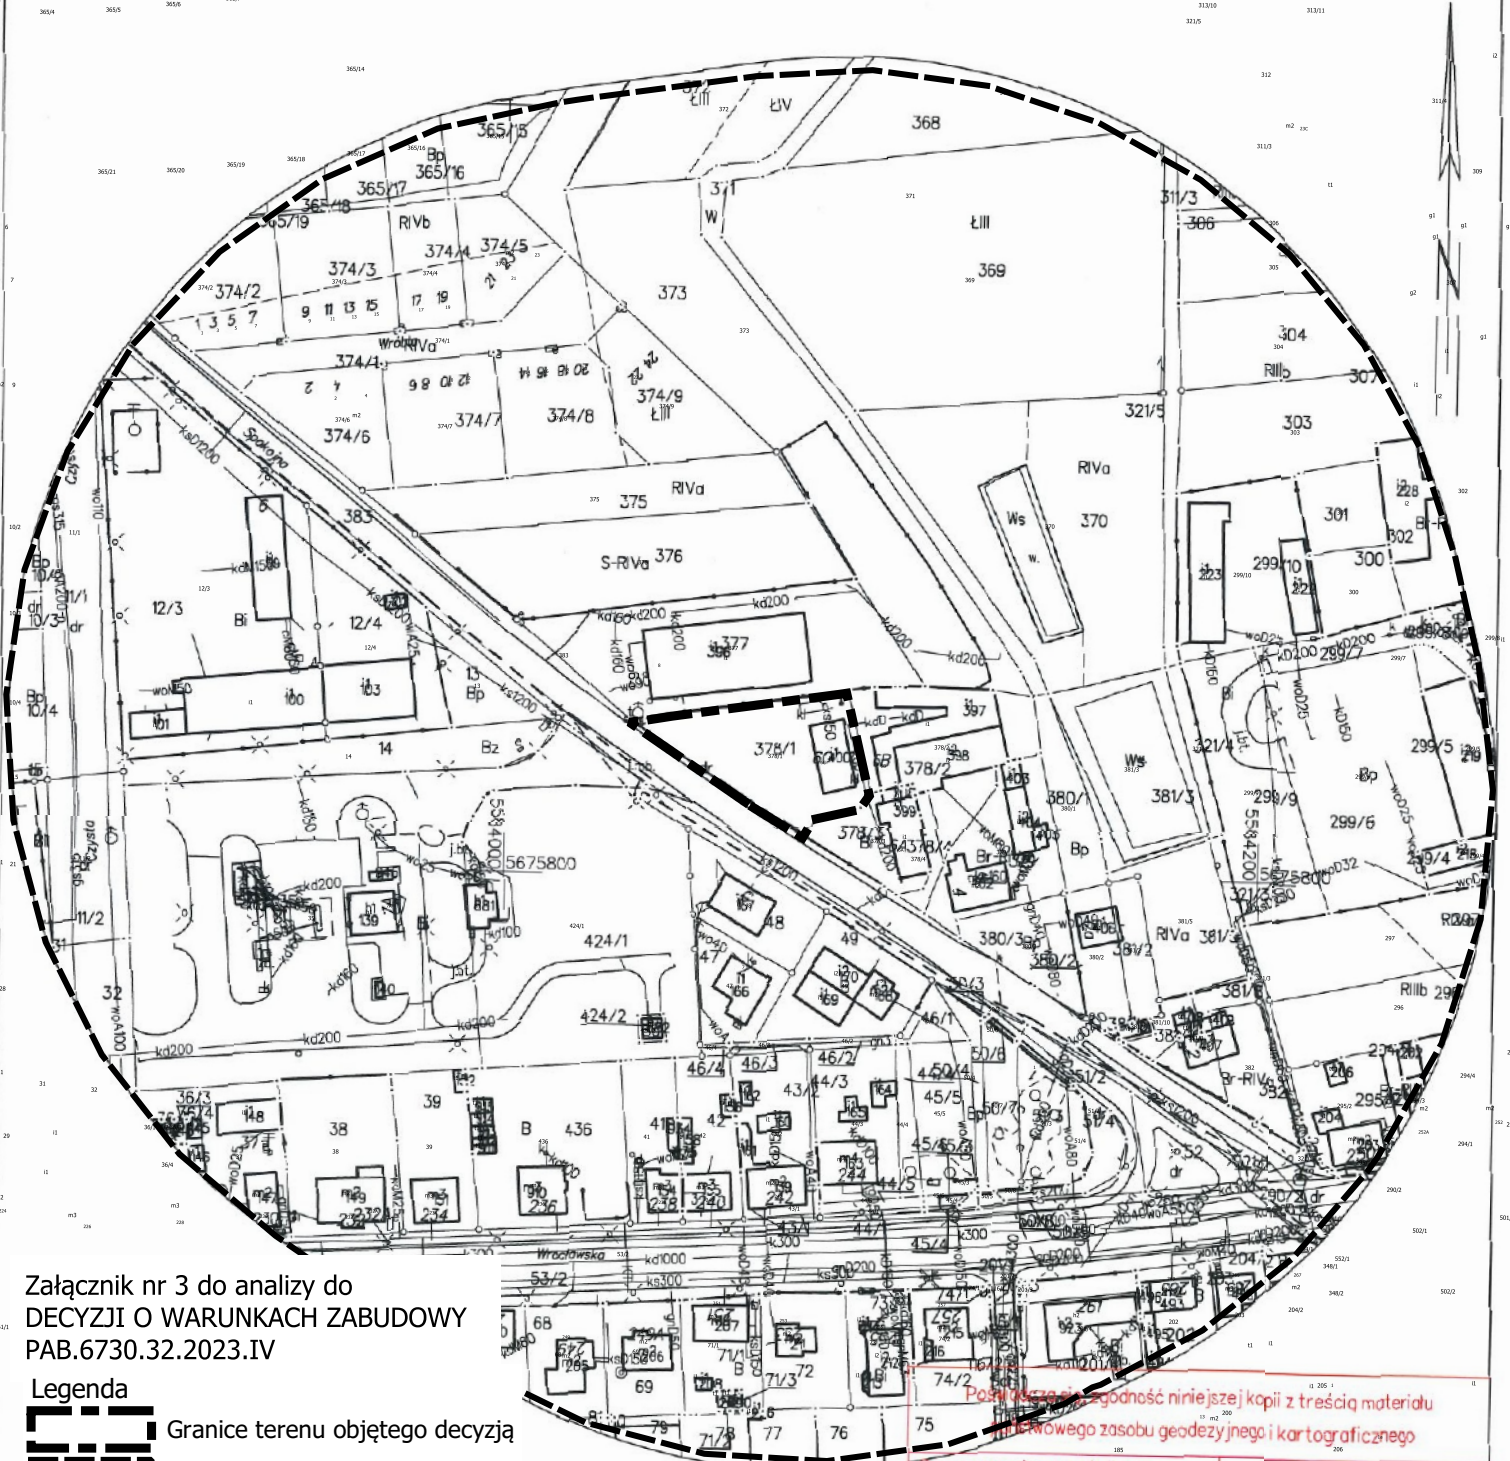

Załącznik nr 3 do analizy do  
DECYZJI O WARUNKACH ZABUDOWY  
PAB.6730.32.2023.IV

- Legenda**
- Granice terenu objętego decyzją
  - Granica obszaru analizowanego
  - istniejące obiekty
  - działki

Sporządziła/wydruk: Barbara Mackiewicz

Posiada zgodność niniejszej kopii z treścią materiału miejscowego zasobu geodezyjnego i kartograficznego	
Organ prowadzący państwowy zasób geodezyjny i kartograficzny	PREZYDENT MIASTA LEGNICY
Nazwa materiału zasobu	Mapa zasadnicza
Identyfikator ewidencyjny materiału zasobu	P.0262-2019.742
Data wykonania kopii	14.06.2023
Imię, nazwisko i podpis osoby reprezentującej organ	Anna Piasków Główny specjalista