
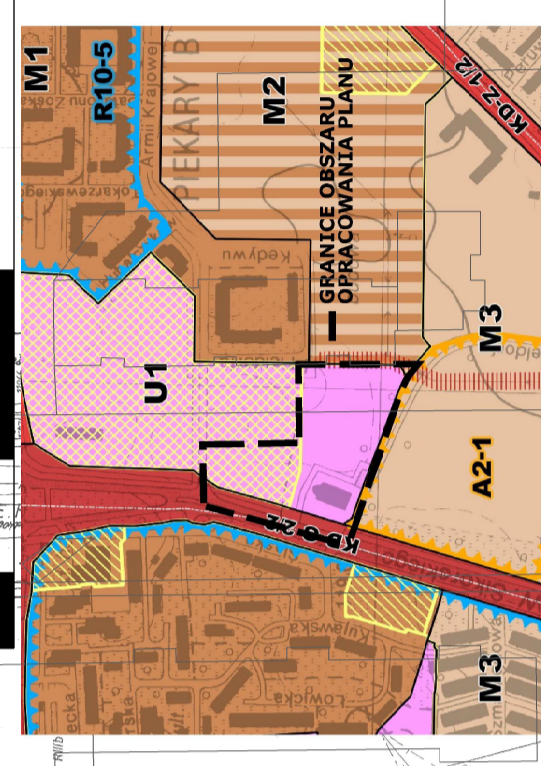


ZMIANA MIEJSCOWEGO PLANU ZAGOSPODAROWANIA PRZESTRZENNEGO
 OBSZARU POŁOŻONEGO NA OSIEDLU PIEKARY U ZBIEGU ULIC GENERAŁA WŁADYSŁAWA SIKORSKIEGO,
 ARMII KRAJOWEJ I GENERAŁA AUGUSTA EMILA FIEDORFA
 W LEGNICY

RYСУNEK PLANU SKALA 1:1000

	Granice obszaru objętego planem
	Linie rozgraniczające tereny o różnym przeznaczeniu lub różnych zasadach zagospodarowania
	Nieprzekraczalne linie zabudowy
	Granice i obszar wydzielenia wewnętrznego
	Symbol wydzielenia wewnętrznego
(A)	Tereny zabudowy mieszkaniowej wielorodzinnej i usług
MW,U	Tereny usług kultu sakralnego i innych usług
UK,U	Tereny ulicy publicznej klasy głównej
KDG	Tereny ulic publicznych klasy lokalnej
KDL	Tereny wewnętrznego ciągu pieszo-jezdnego
KDWPj	Wymiarowanie linii zabudowy
	Szerokość drogi w liniach rozgraniczających
1,40 ha	Orientacyjna powierzchnia terenu

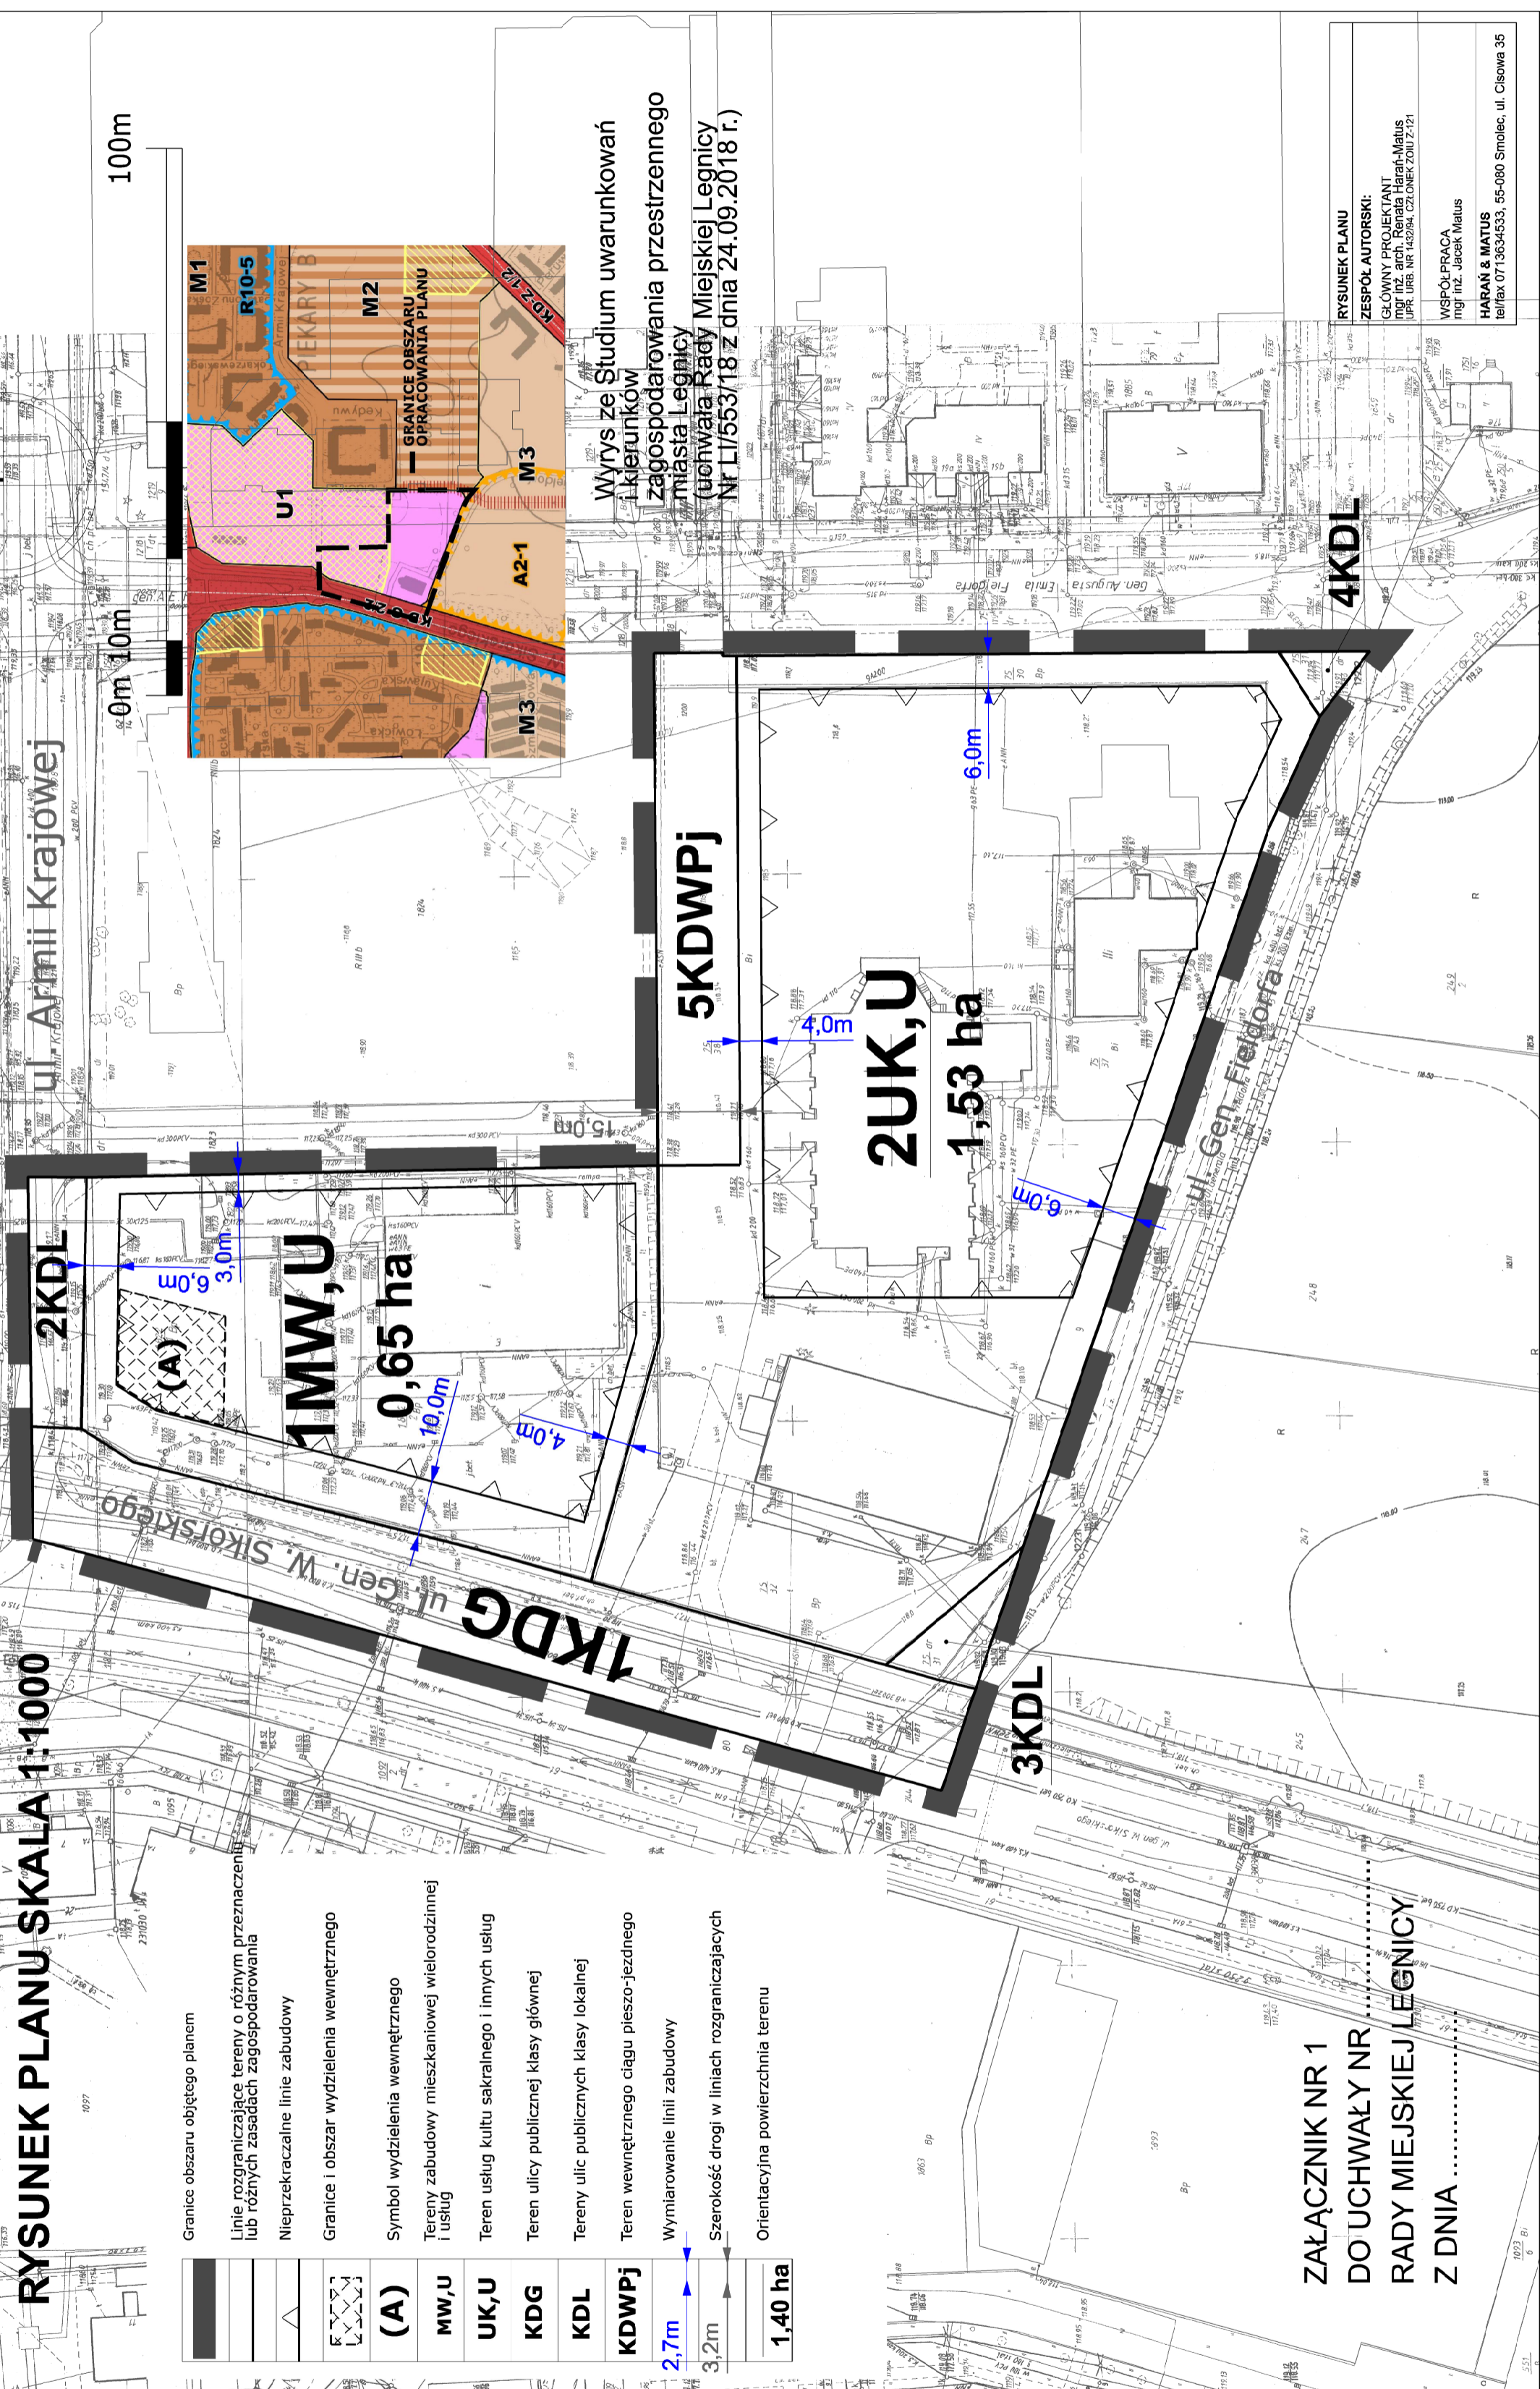

Wyrzys ze Studium uwarunkowań i kierunków zagospodarowania przestrzennego miasta Legnicy (uchwała Rady Miejskiej Legnicy Nr LI/553/18 z dnia 24.09.2018 r.)

ZALĄCZNIK NR 1
 DO UCHWAŁY NR
 RADY MIEJSKIEJ LEGNICY
 Z DNIA

RYСУNEK PLANU
 ZESPÓŁ AUTORSKI:
 GŁÓWNY PROJEKTANT
 mgr inż. arch. Renata Hareń-Matus
 JPR. URB. NR 142594, CIOŁONEK 200 12-91
 WSPÓŁ PRACA
 mgr inż. Jacek Matus
 HARAN & MATUS
 telefon 071 9634533, 65-080 Smolec, ul. Cisowa 35