


**MIEJSCOWY PLAN ZAGOSPODAROWANIA PRZESTRZENNEGO  
TERENU POŁOŻONEGO POMIĘDZY ULICAMI CHOJNOWSKĄ, LOTNICZĄ I ŻOŁNIERSKĄ W LEGNICY  
PROGNOZA ODDZIAŁYWANIA NA ŚRODOWISKO SKALA 1:1000**


ZALĄCZNIK NR 1  
DO UCHWAŁY NR .....  
RADY MIEJSKIEJ LEGNICY  
Z DNIA .....

DZIENNIK URZĘDOWY WOJEWÓDZTWA DOLNOŚLĄSKIEGO  
Z DNIA ..... POZ. ....

0m 10m 25m 50m 100m 150m

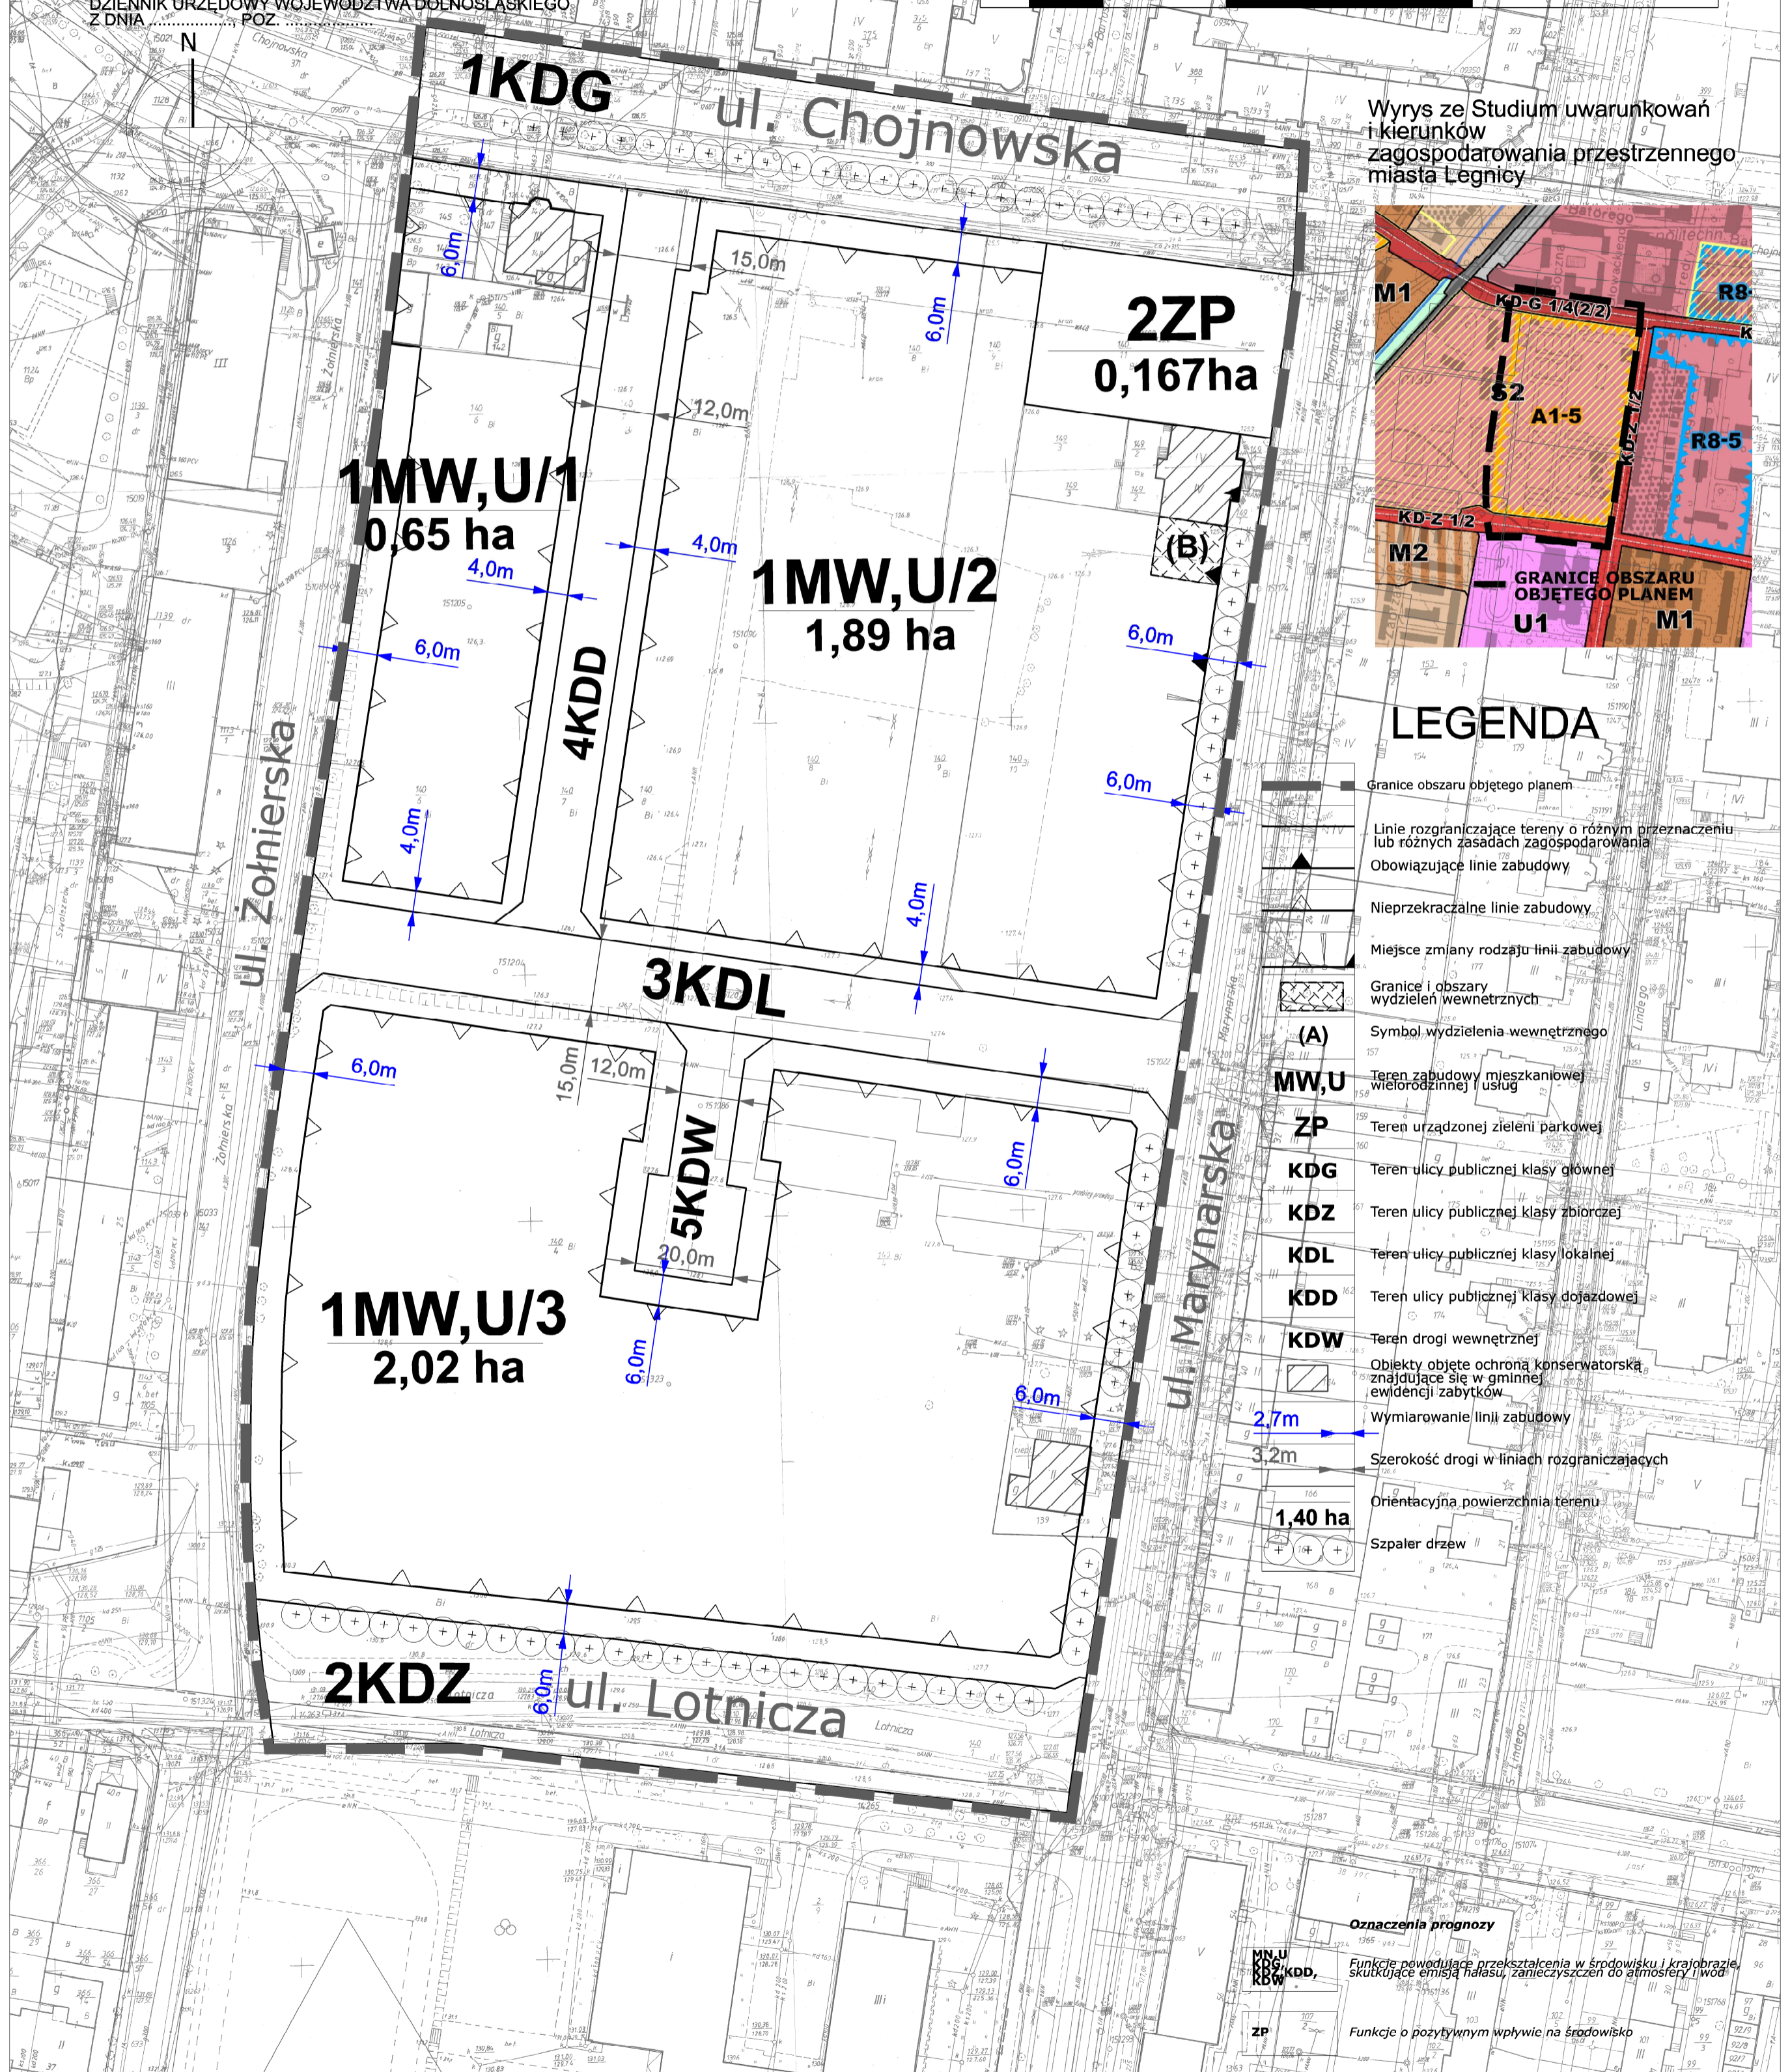

Wrys z Studium uwarunkowań  
i kierunków  
zagospodarowania przestrzennego  
miasta Legnicy

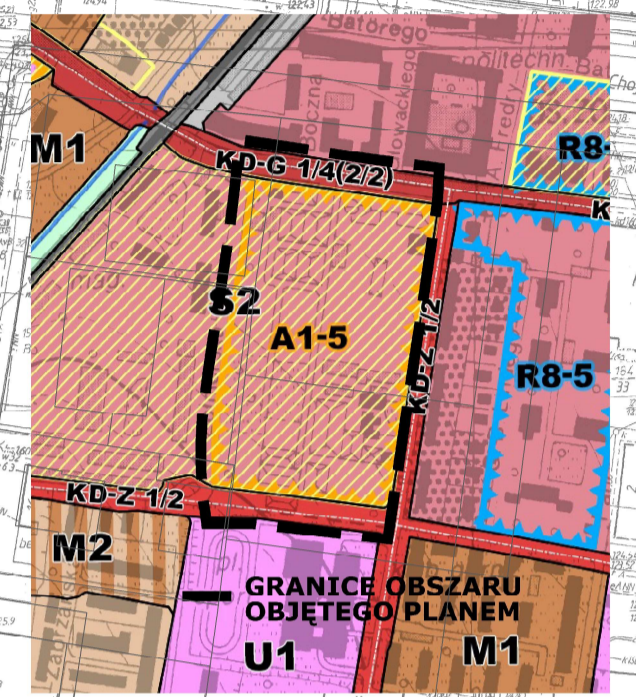

**LEGENDA**

- Granice obszaru objętego planem
  - Linie rozgraniczające tereny o różnym przeznaczeniu lub różnych zasadach zagospodarowania
  - Obowiązujące linie zabudowy
  - Nieprzekraczalne linie zabudowy
  - Miejsce zmiany rodzaju linii zabudowy
  - Granice i obszary wydzielen wewnętrznych
  - (A) Symbol wydzielenia wewnętrznego
  - MW, U Teren zabudowy mieszkaniowej wielorodzinnej i usług
  - ZP Teren urządzonej zieleni parkowej
  - KDG Teren ulicy publicznej klasy głównej
  - KDZ Teren ulicy publicznej klasy zbiorczej
  - KDL Teren ulicy publicznej klasy lokalnej
  - KDD Teren ulicy publicznej klasy dojazdowej
  - KDW Teren drogi wewnętrznej
  - Obiekty objęte ochroną konserwatorską znajdujące się w gminnej ewidencji zabytków
  - Wymiarowanie linii zabudowy
  - Szerokość drogi w liniach rozgraniczających
  - Orientacyjna powierzchnia terenu
  - Szpaler drzew
- Oznaczenia prognozy**
- MW, U, KDG, KDD, KDW Funkcje powodujące przekształcenia w środowisku i krajobrazie, skutkujące emisją hałasu, zanieczyszczeń do atmosfery i wód
  - ZP Funkcje o pozytywnym wpływie na środowisko