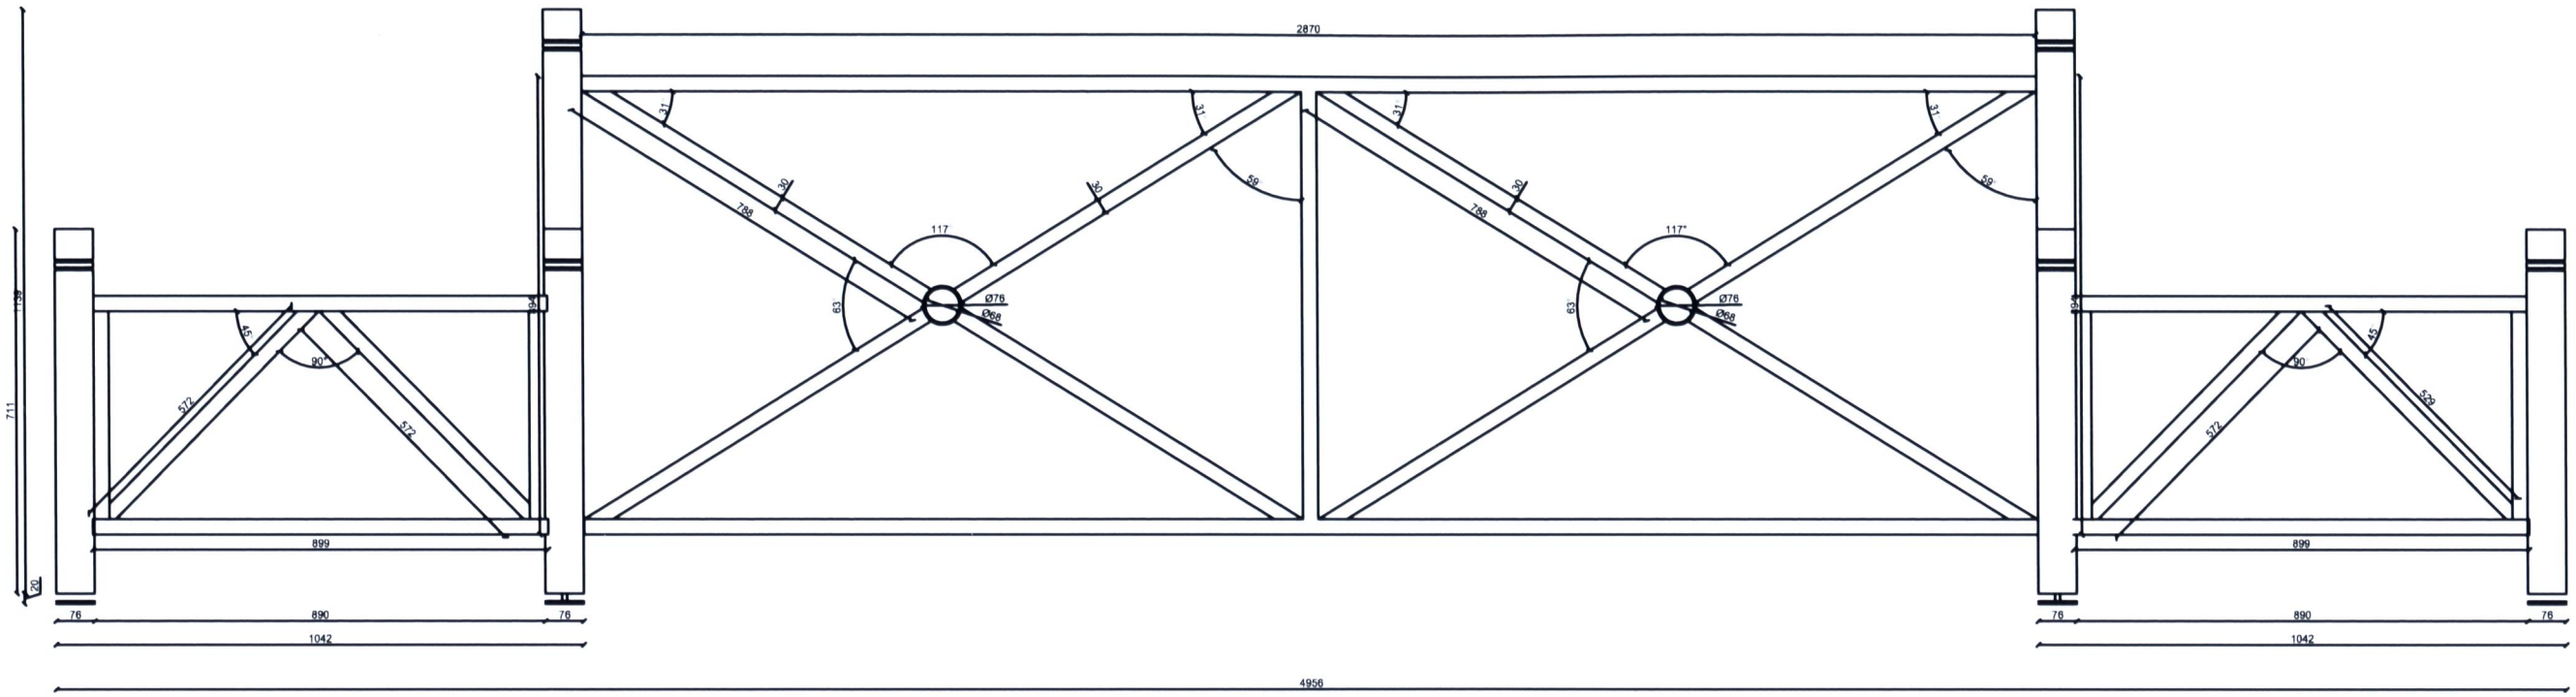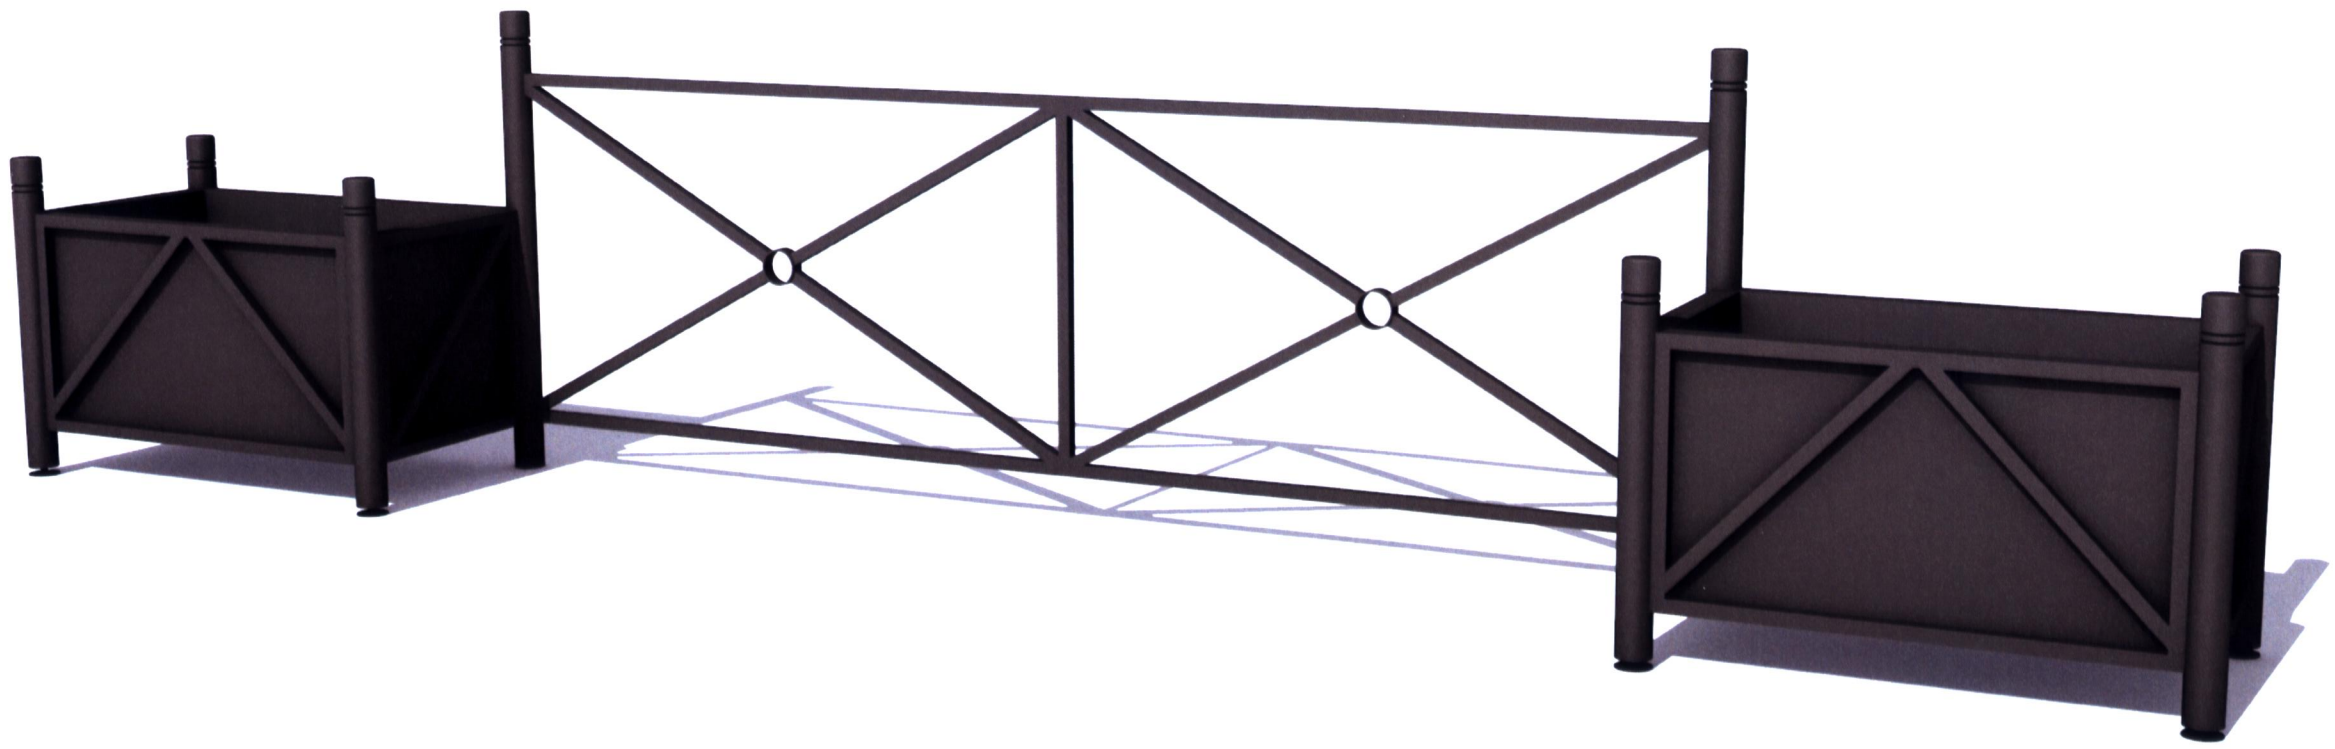moduły. Mała donica + przęsło + mała donica