


droga gminna nr 4/05
Klasa drogi: L
Vp= 40 km/h
Kategoria ruchu: KR3
Rodzaj nawierzchni: bitum

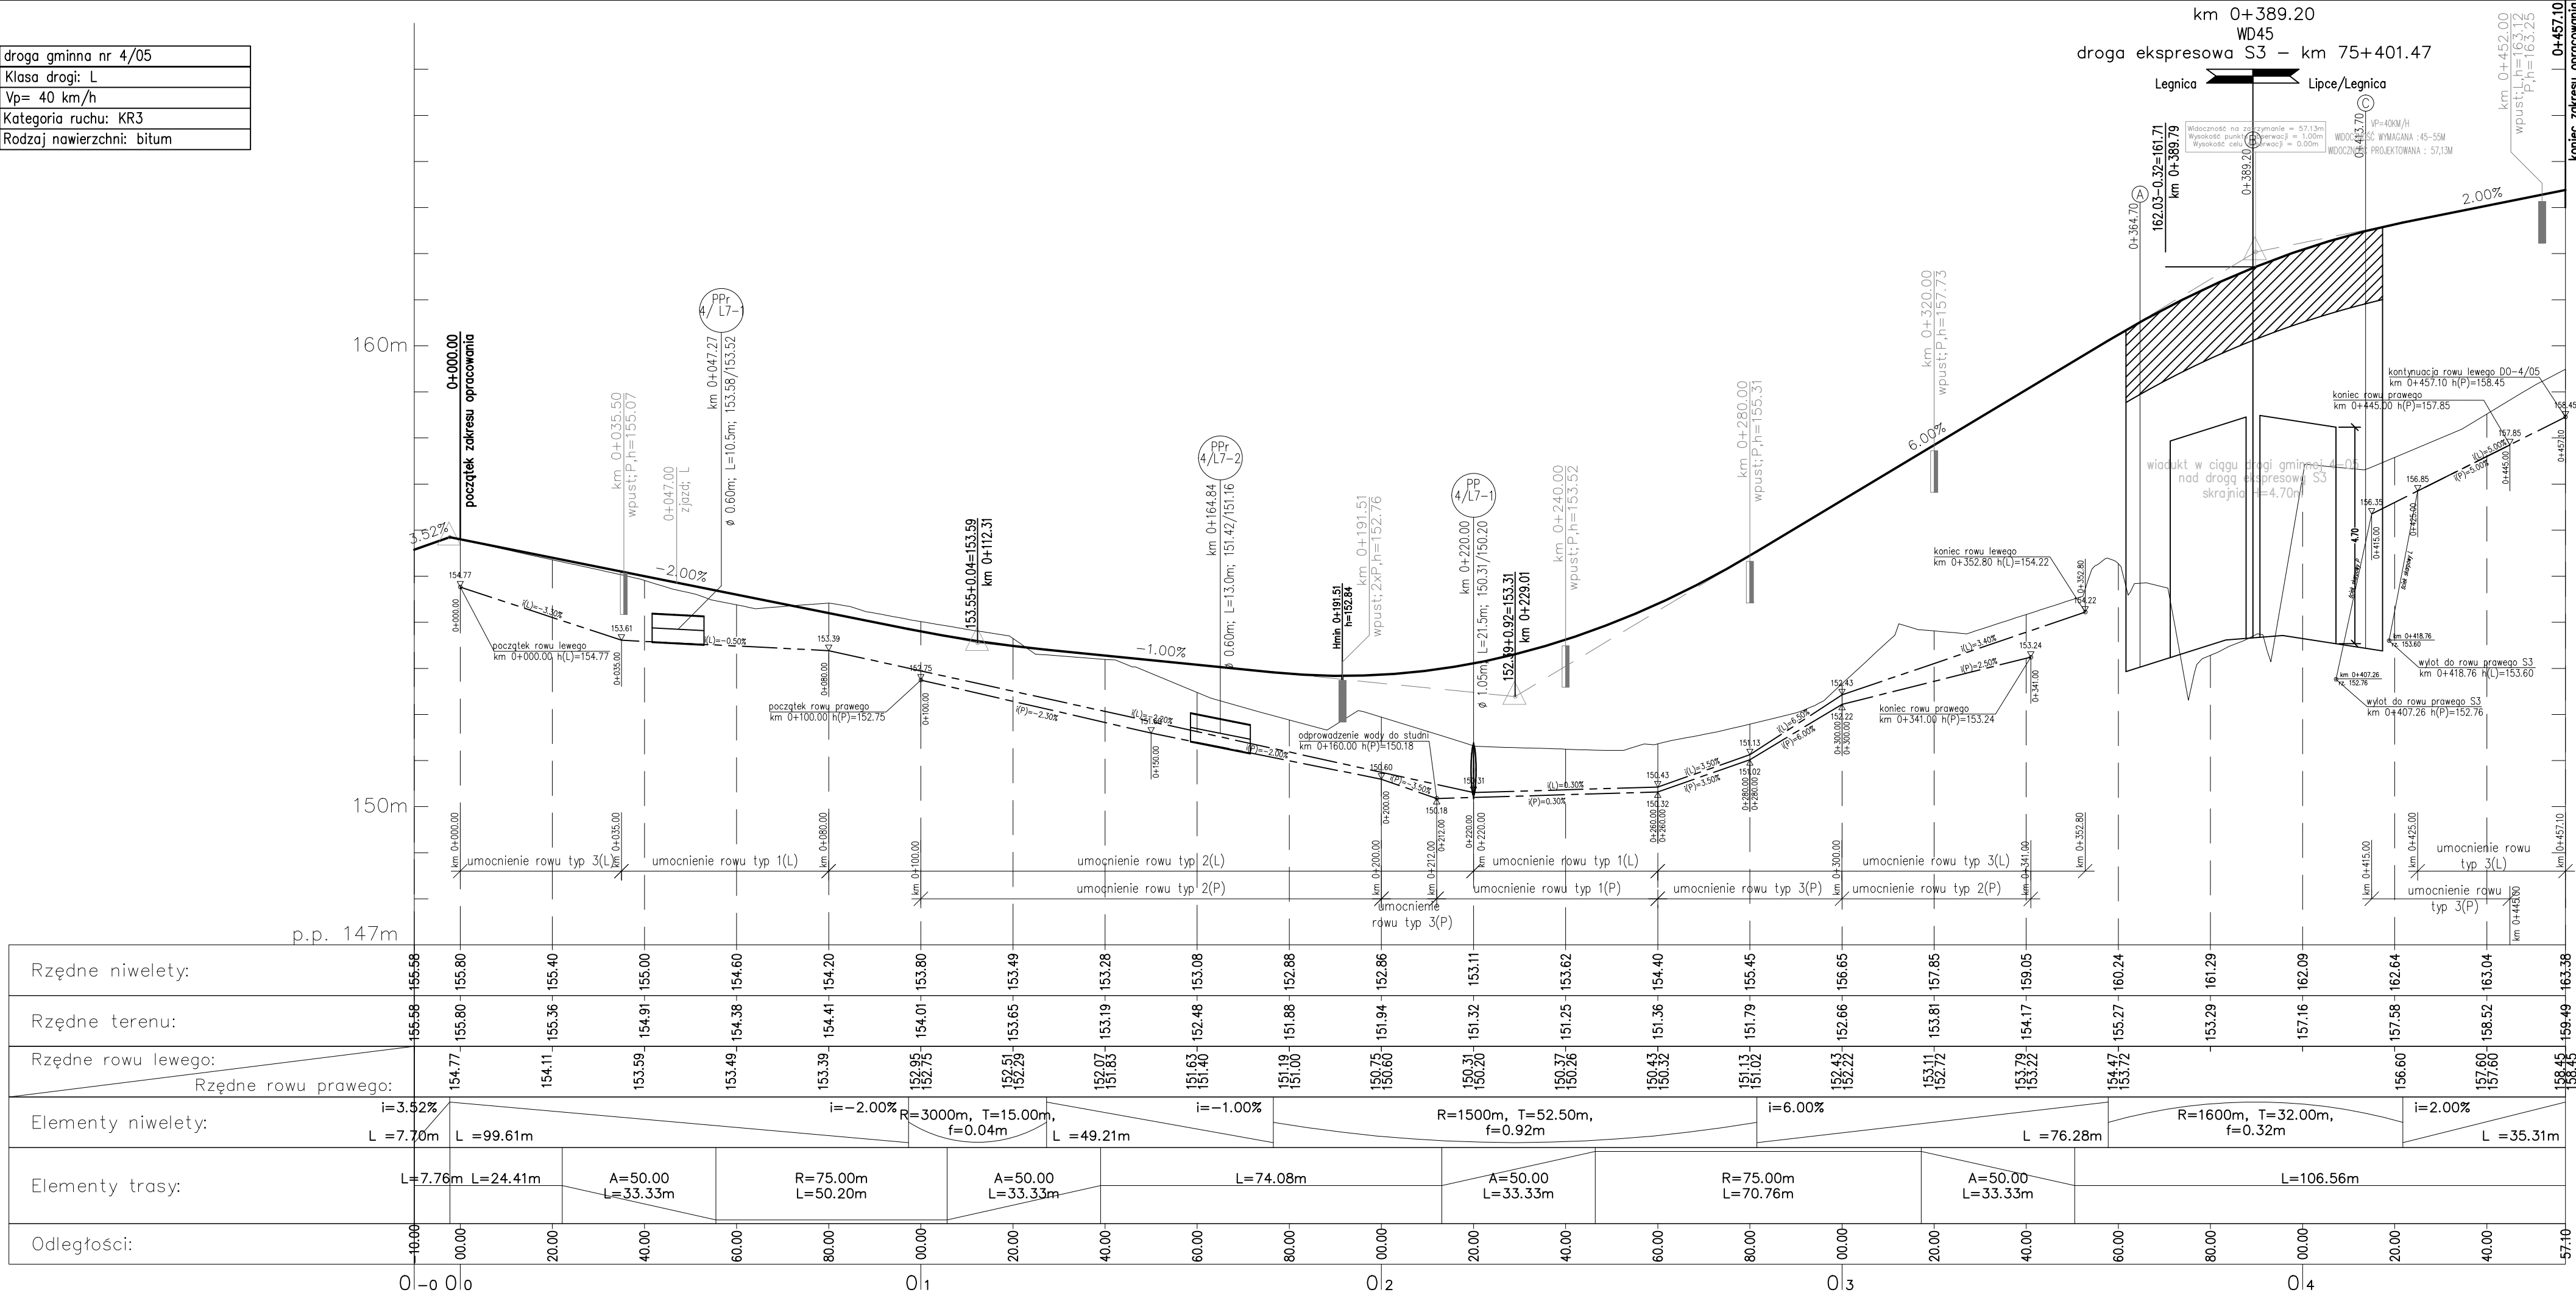

DROGI

- niweleta
- istniejący teren
- rów prawy
- rów lewy
- dren prawy
- dren lewy
- dren w posie dzielącym

UMOCNIENIA ROWÓW

- TYP 1 - umocnienie humusem
- TYP 2 - umocnienie humusem i darnią
- TYP 3 - umocnienie geosiatką komórkową wypełnioną humusem
- TYP 4 - umocnienie humusem rowów uszczelnionych
- TYP 5 - umocnienie humusem i darnią rowów uszczelnionych
- TYP 6 - umocnienie geosiatką komórkową wypełnioną humusem rowów uszczelnionych

SKRZYŻOWANIA/DOWIĄZANIA DRÓG

- z obu stron
- z prawej
- z lewej

WPUSTY:

- wpust prawy (P)
- wpust lewy (L)
- wpust w posie dzielącym z prawej (P)
- wpust w posie dzielącym z lewej (L)

TYPY ŚCIEKÓW

- typ 1 - ściek trójkątny wg KPED 01.05
- typ 2 - ściek korytkowy wg KPED 01.03
- (P) z prawej strony
- (L) z lewej strony
- (S) w posie dzielącym

INWESTOR

GENERALNA DYREKCJA DRÓG KRAJOWYCH I AUTOSTRAD

Oddział we Wrocławiu

ul. Lotnicza 24, 54-155 Wrocław

WYKONAWCA

budimex

BUDIMEX S.A.

ul. Stawki 40

01-040 Warszawa

PROJEKTANT

TRAKT.

40-159 Katowice, ul. Jesionowa 9a

tel: (0-32) 228-12-70, fax: (0-32) 220-70-04

traktd@traktd.eu

ZADANIE

Zaprojektowanie i wybudowanie drogi ekspresowej S3 Nowa Sól - Legnica (A4), zadanie V od węzła Lubin Południe (bez węzła) do węzła Legnica II (A4), o długości około 22,6 km tj. odcinek od km 58+974 do ok. km 79+172,03 (tj. do km 79+164 - ustalonego na etapie decyzji środowiskowej i podziału dokumentacji na odcinki) i węzeł Legnica II od km 0+000 do ok. km 2+420

Odcinek A: od km 58+974 do km 71+500

i odcinek B: od km 71+500 do km 79+172,03

NAZWA OPRACOWANIA

TOM 2 PROJEKT DROGOWY

TOM 2/2 CZĘŚĆ RYSUNKOWA

TYTUŁ RYSUNKU

PRZEKRÓJ PODŁUŻNY

droga gminna nr 4/05

FUNKCJA	IMIĘ I NAZWISKO	BRANZA	NUMER UPRAWNIENI	PODPIS
Projektant	mgr inż. Michał Czuderna	drogi	SLK/1212/POOD/06	
Sprawdzający	mgr inż. Marek Stalmach	drogi	UW-157/98	
Opracował	mgr inż. Michał Witman	drogi	SLK/2581/POOD/09	

NR UMOWY	SKALA	DATA	STADIUM	BRANZA	NR RYS.
GDDKIA O/WR I-2/PO/181/R/-4/2013	1:1000	WRZESIEŃ 2015	PB	DROGOWA	04.22 /2-2-PD-02