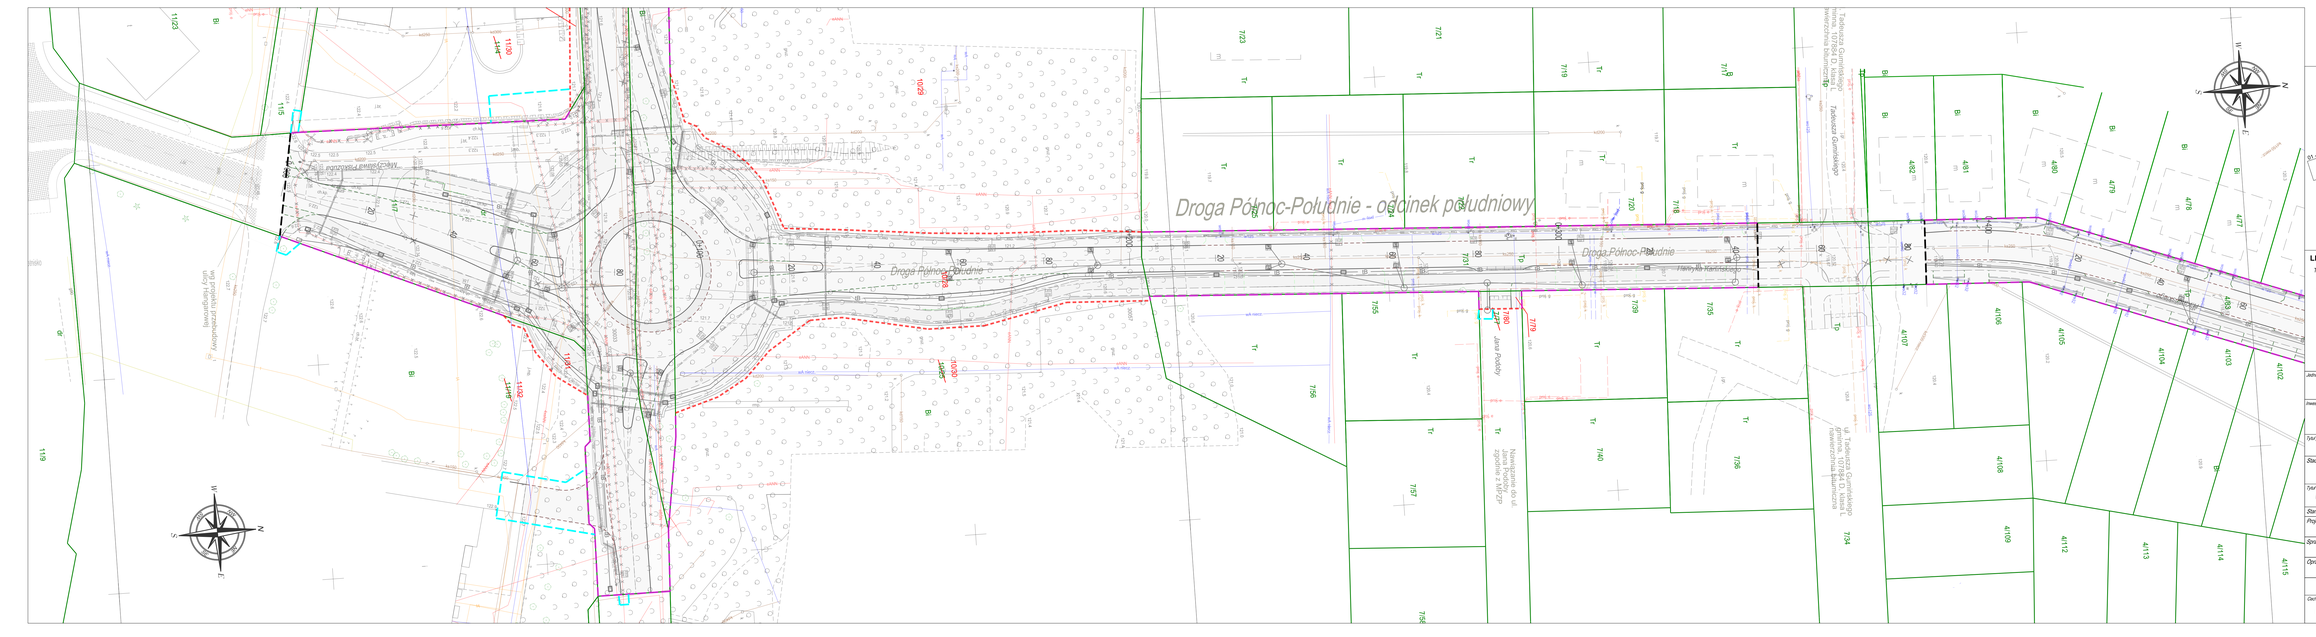
Droga Północ-Południe - odcinek południowy
Droga Północ-Południe
Droga Północ-Południe
Droga Północ-Południe
ul. Tadeusza Gumińskiego
ul. Tadeusza Gumińskiego
ul. Tadeusza Gumińskiego