

Legnickie Przedsiębiorstwo  
Wodociągów i Kanalizacji S.A.

ul. Nowodworska 1  
59-220 Legnica

Sekretariat  
tel. 76-8554-701  
tel. 76-8554-702  
fax 76-8567-303  
e-mail: sekretariat@lpwiksa.pl


Kapitał Zakładowy (wplacony) 75 495 300 Zł  
Sąd Rejonowy dla Wrocławia - Fabrycznej  
IX Wydział Gospodarczy

KRS 00000 64 169  
REGON 390038180  
NIP 691-000-72-32



Legnickie Przedsiębiorstwo Wodociągów  
i Kanalizacji Spółka Akcyjna

EST.4010.ZDW.73.2021

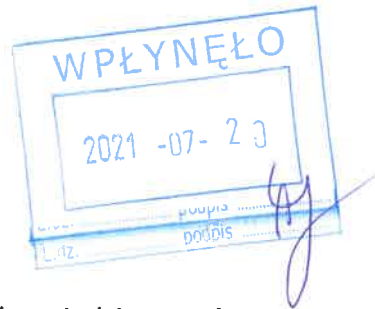

Legnica, dnia 12.07.2021r.

**MDR Legnica Sp. z o.o.**

**ul. Przeskok 2**

**00-032 Warszawa**

W odpowiedzi na Państwa pismo z dnia 9.07.2021 r. dotyczące określenia możliwości zasilania w wodę i odprowadzania ścieków z miejskiej sieci wod. – kan. planowanej inwestycji tj. budowy budynku mieszkalnego wielorodzinnego (ok. 108 mieszkań) zlokalizowanego w Legnicy na dz. nr 335/2, obręb geod. Kartuzy - informujemy, że dla przedmiotowej inwestycji:

1. Zapewniamy dostawę wody na cele bytowe z miejskiej sieci wodociągowej tj. Ø150 żeliwo szare w ul. Wrocławskiej oraz Ø100 żeliwo szare w ul. Brackiej.

Przebieg istniejących sieci naniesiono na załączonym planie sytuacyjnym kolorem niebieskim.

2. Zapewniamy odprowadzanie ścieków bytowych do miejskiej sieci kanalizacji sanitarnej tj. Ø600 kamionka w ul. Wrocławskiej oraz do miejskiej sieci ogólnospławnej tj. Ø400/350 kamionka w ul. Brackiej.

Przebieg istniejącej sieci kanalizacji sanitarnej naniesiono na załączonym planie sytuacyjnym kolorem pomarańczowym.

Przebieg istniejącej sieci kanalizacji ogólnospławnej naniesiono na załączonym planie sytuacyjnym kolorem brązowym.

Zał.:

1. 1 egz. planu sytuacyjnego w skali 1:500.

Otrzymują:

1. Adresat
2. a/a

Sprawę prowadzi:

Agnieszka Korsak, tel. 76 8554 717

Email: . agnieszka.korsak@lpwiksa.com.pl


DYREKTOR  
Ekspertyzno-Technicznych

Marak Dziopa







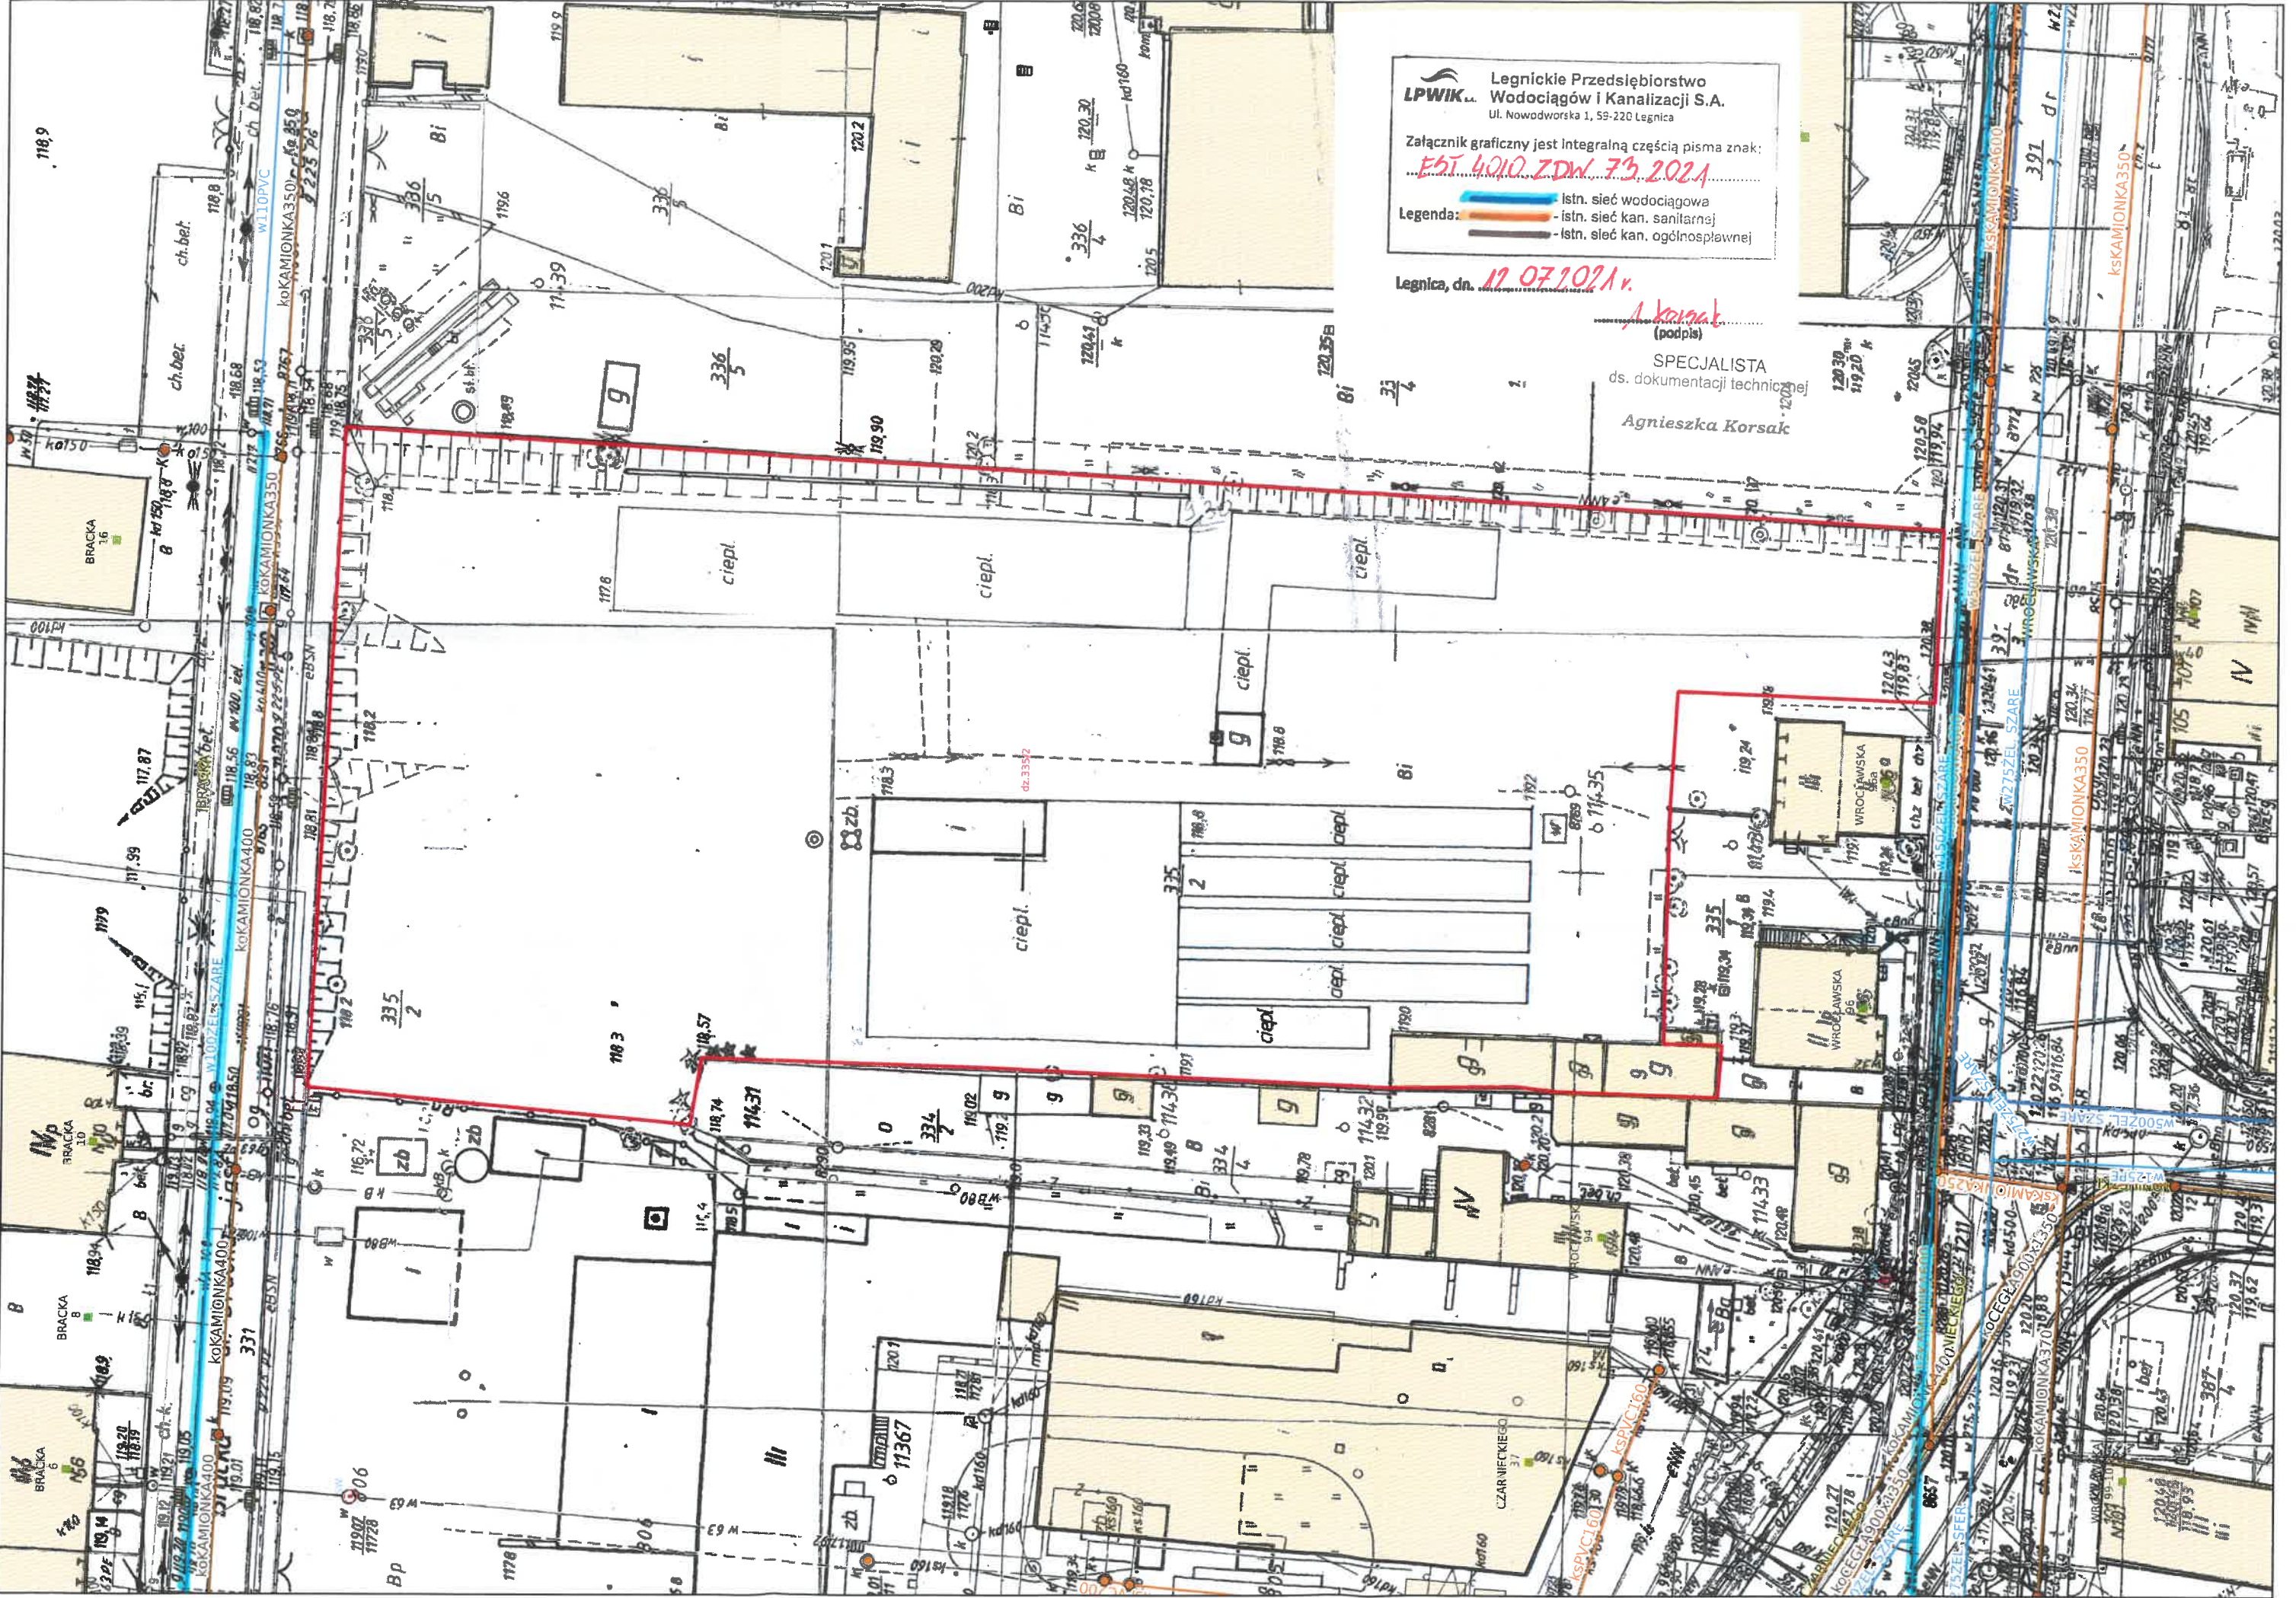

**LPWIK** Legnickie Przedsiębiorstwo Wodociągów i Kanalizacji S.A.  
Ul. Nowodworska 1, 59-220 Legnica

Załącznik graficzny jest integralną częścią pisma znak:  
**EST 4010.ZDW.73.2021**

Legenda:  
- Istn. sieć wodociągowa  
- Istn. sieć kan. sanitarnej  
- Istn. sieć kan. ogólnospławnej

Legnica, dn. **12 07 2021 r.**

*A. Korsak*  
(podpis)

SPECJALISTA  
ds. dokumentacji technicznej

Agnieszka Korsak



